

3D VIEWS



PROJECT CONFIRMATION

Client:
 Signature:
 Date:

NB Denne tegning kan inneholde symboler og detaljer som ikke overensstemmer med kontrakten og beskrivelsen. I disse tilfellene skal disse tolkes i følgende prioritert rekkefølge: Kontrakt, Beskrivelser, Tegninger.

© Alle rettigheter tilhører utførende for prosjekteringen, kopiering eller bruk av disse tegningene er forbudt uten skriftlig samtykke!



UAB "MASSIVE WOOD CONSTRUCTION"
 Gamybos g.6
 LT-76128 Siauliai, Lietuva
 Tel.+370 41 502425
 www.mwc.lt

CONTRACTOR MWC Gruppen AS

CUSTOMER _____

KOMMUNE _____

CERTIFICATE NO.	POSITION	NAME, SURNAME	SIGNATURE	DATE	BUILDING SITE ADDRESS	Gnr. Bnr. _____	
	ARCHITECT	G. Zaramba		2021.11.22	3D VIEWS	PAPER SIZE	SCALE
						A-3	As
					PROJECT NUMBER	DRAWING NO.	SCALE
					HEMSEDAL 156A	1.	1
					PART		
					ARCHITECTURAL		





FACADES

PROJECT CONFIRMATION

Client:

Signature:

Date:

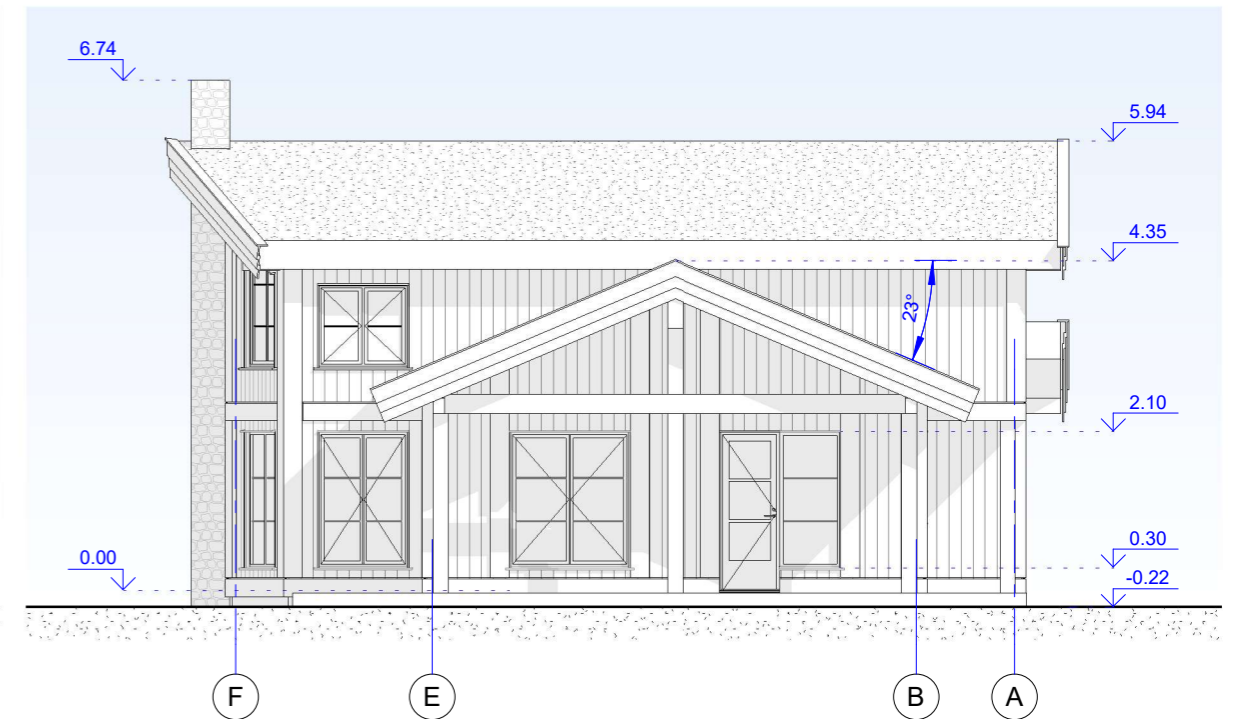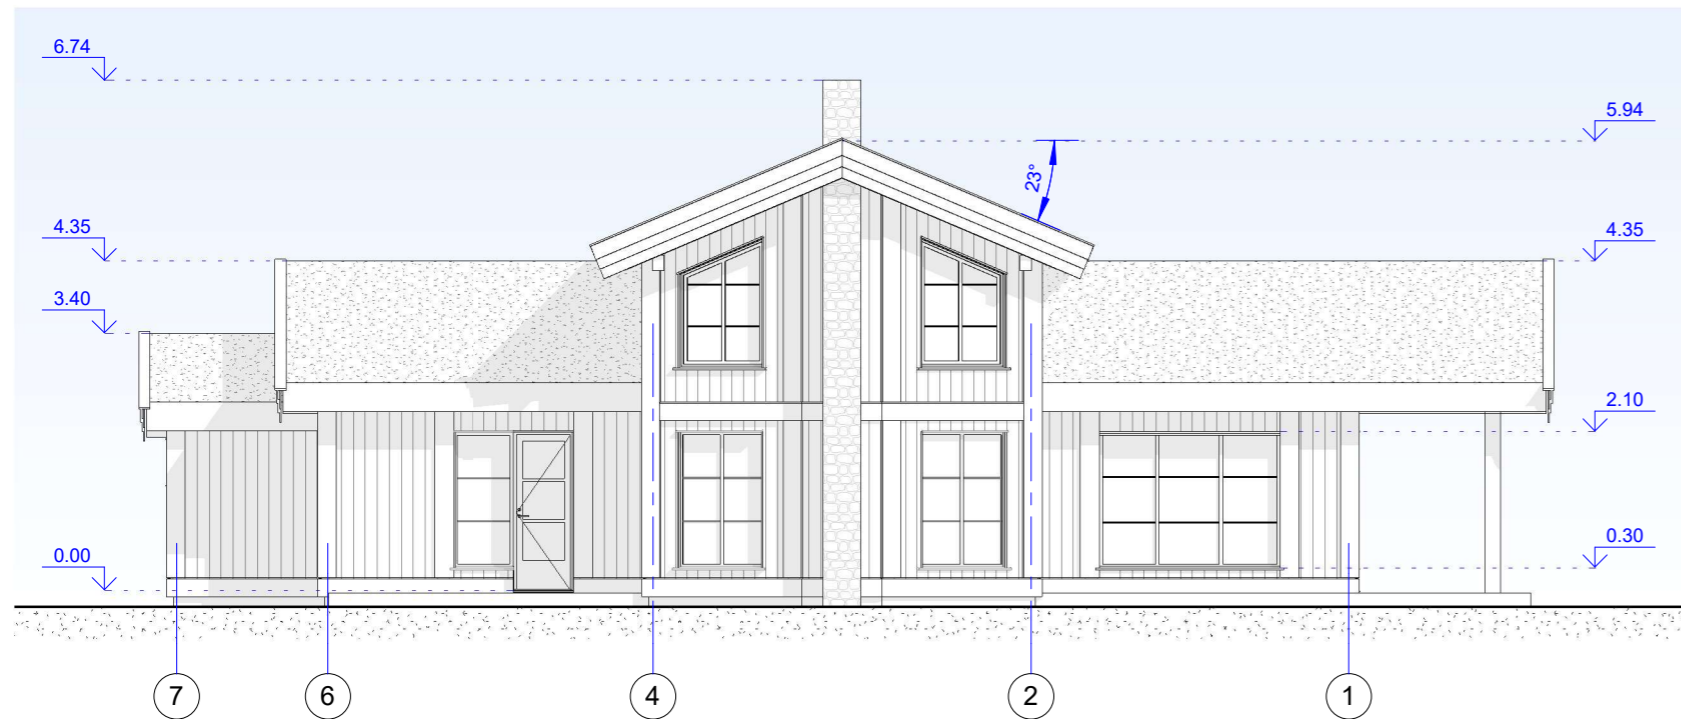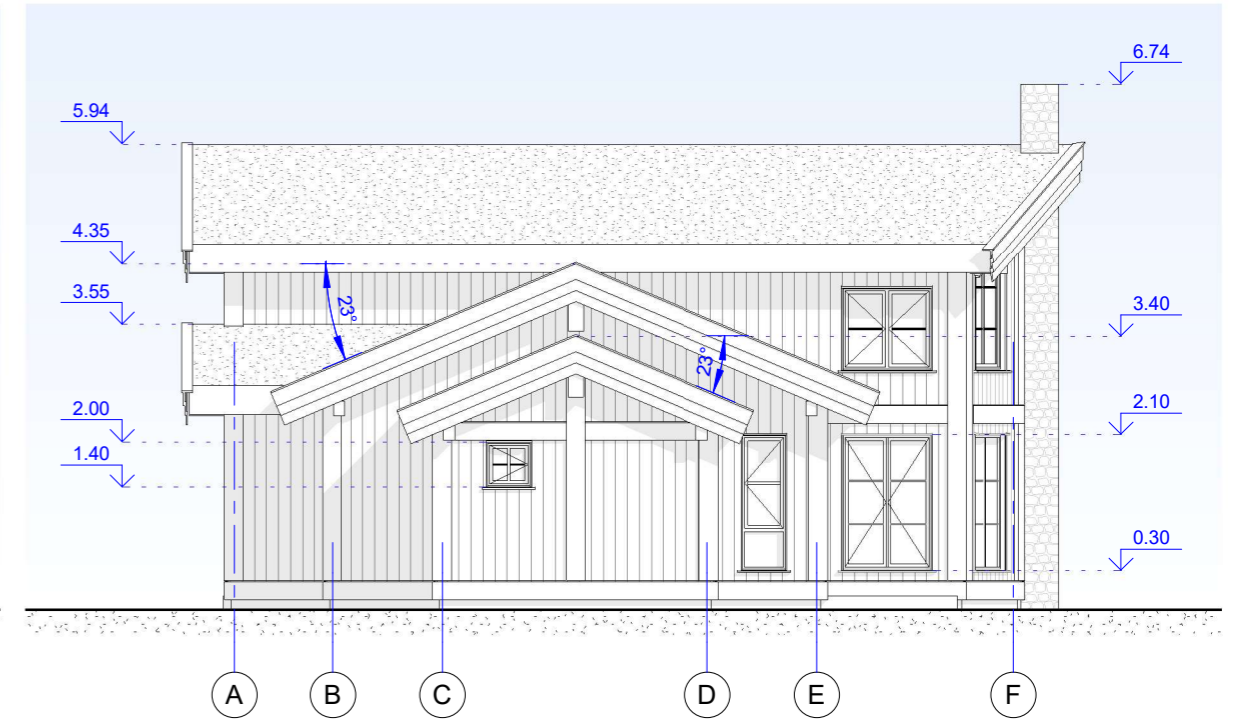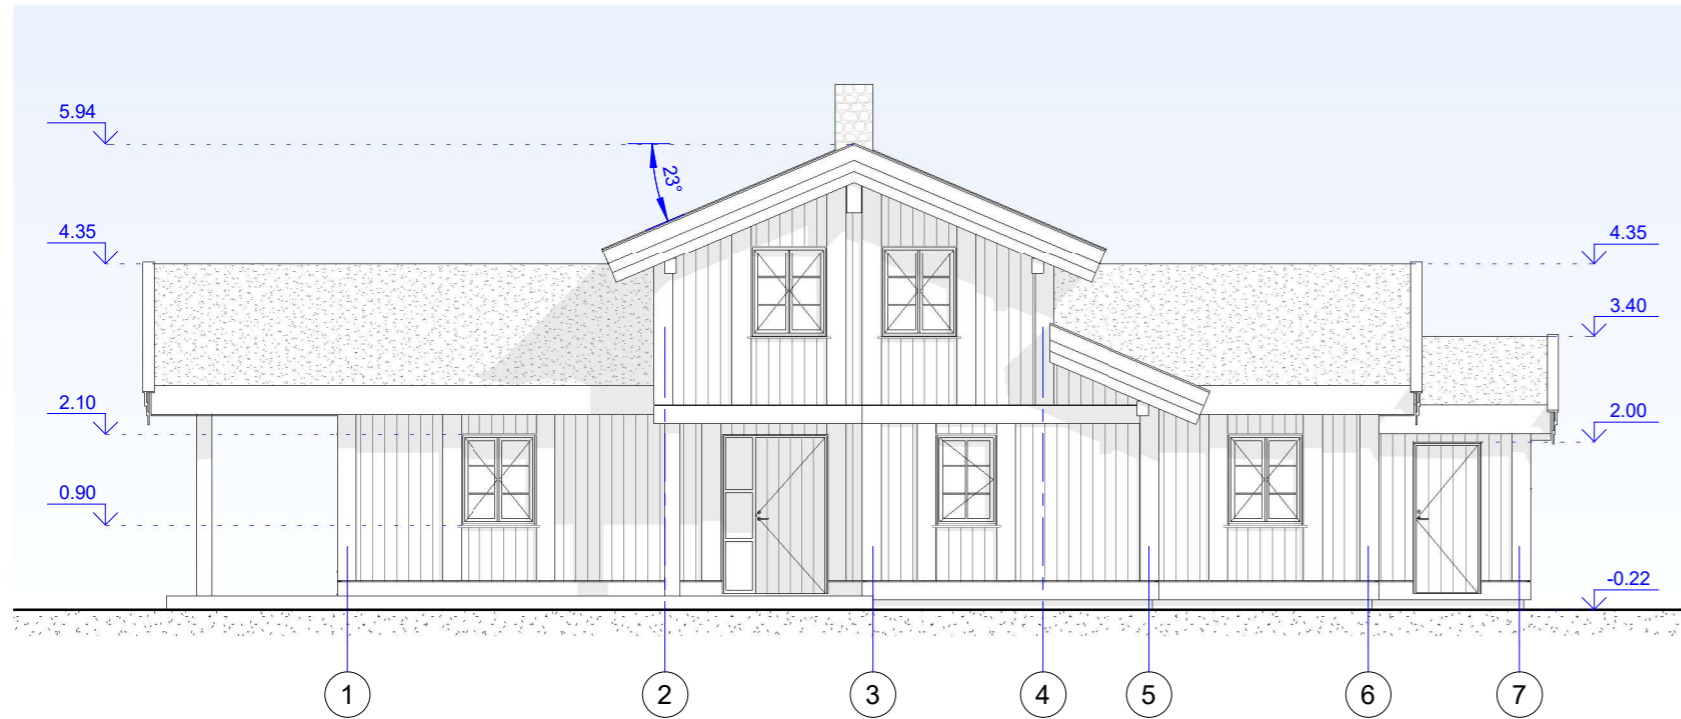


Notes:

1. Facade colour: Jernvitrol.
2. Colour of windows and doors: RAL 7016.

NB Denne tegning kan inneholde symboler og detaljer som ikke overensstemmer med kontrakten og beskrivelsen. I disse tilfellene skal disse tolkes i følgende prioritert rekkefølge: Kontrakt, Beskrivelser, Tegninger.

© Alle rettigheter tilhører utførende for prosjekteringen, kopiering eller bruk av disse tegningene er forbudt uten skriftlig samtykke!

		UAB "MASSIVE WOOD CONSTRUCTION" Gamybos g.6 LT-76128 Siauliai, Lietuva Tel.+370 41 502425 www.mwc.lt		CONTRACTOR		MWC Gruppen AS							
				CUSTOMER		-							
CERTIFICATE NO.		POSITION		NAME, SURNAME		SIGNATURE		DATE		BUILDING SITE ADDRESS		Gnr. Bnr.	
		ARCHITECT		G. Zaramba				2021.11.22		FACADES		A-3 1 : 100	
										PROJECT NUMBER		PART	
										HEMSEDAL 156A		ARCHITECTURAL	
										DRAWING NO.		EDITION	
										2.		1	


1st FLOOR

PROJECT CONFIRMATION

Client:

Signature:

Date:

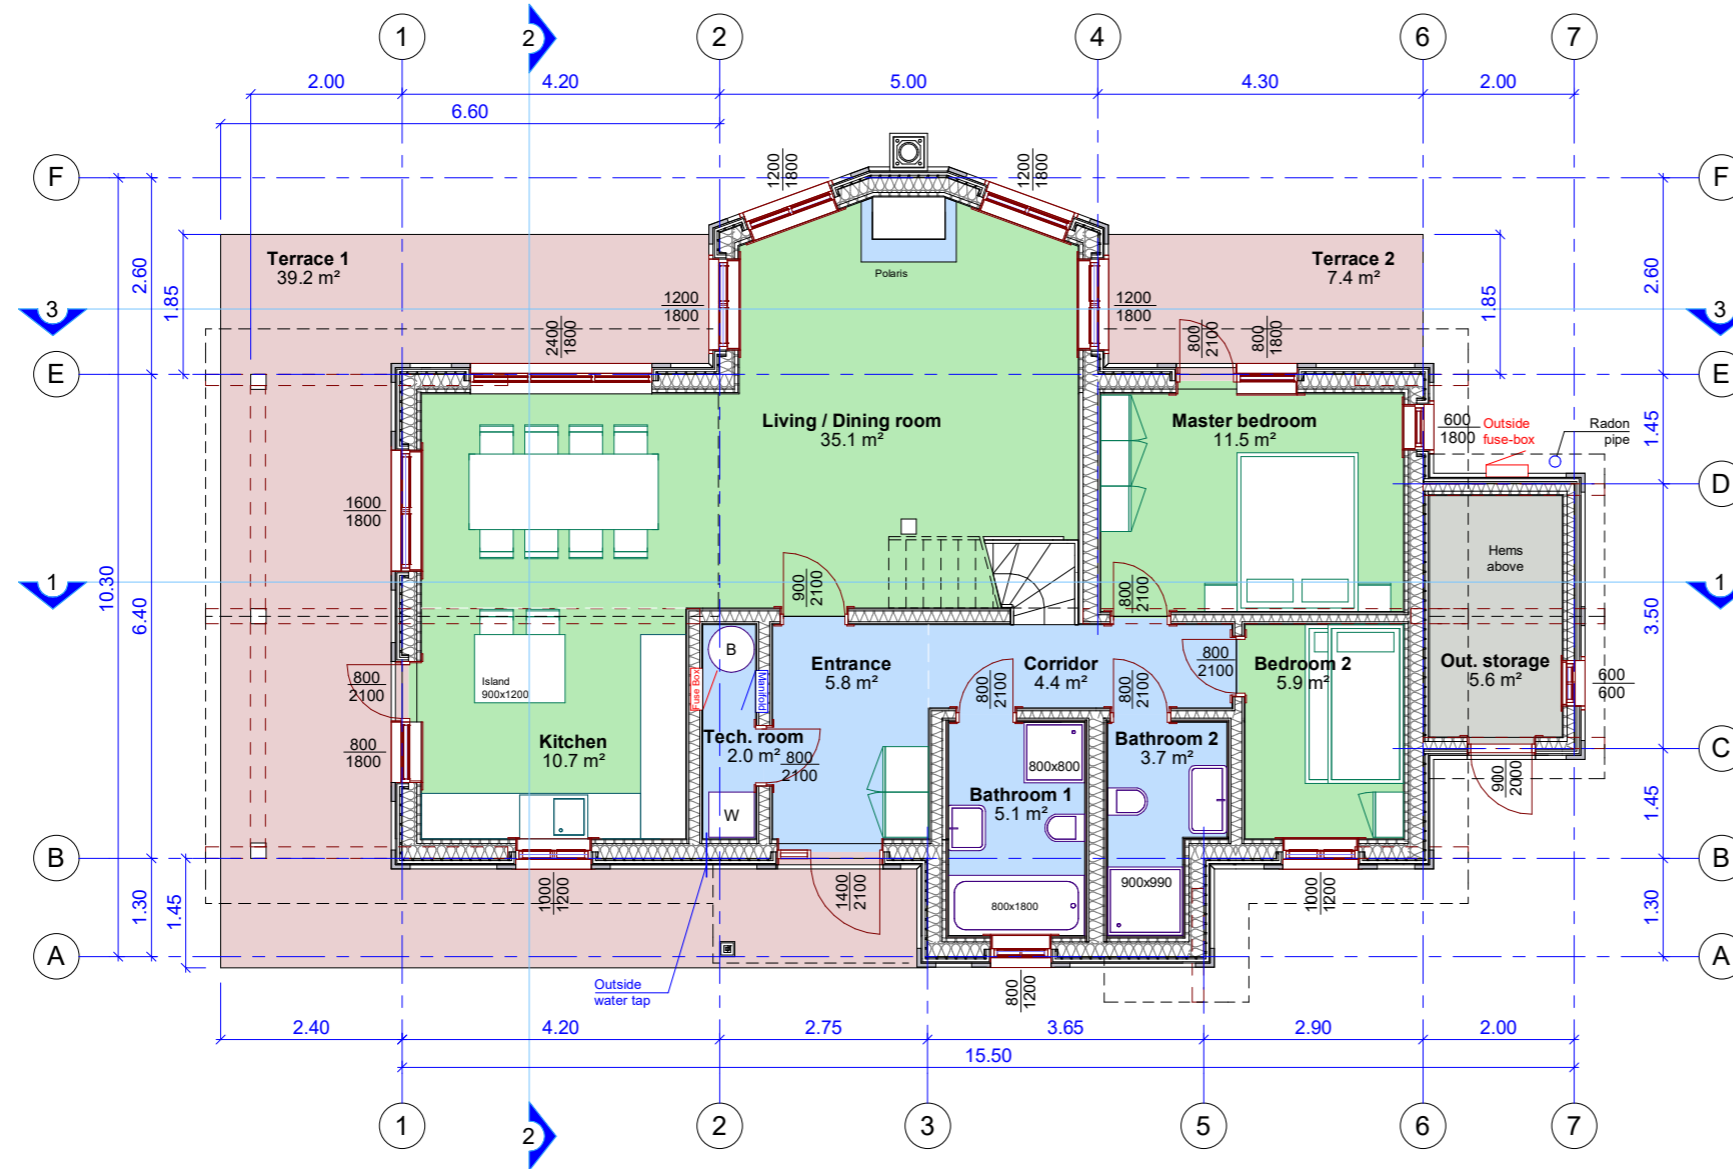


Terrace 1 **39.2 m²**
Terrace 2 **7.4 m²**

FLOOR EXPLICATION:


- CONCRETE floor
- OAK floor
- TERRACE boards
- TILE floor

NB Denne tegning kan inneholde symboler og detaljer som ikke overensstemmer med kontrakten og beskrivelsen. I disse tilfellene skal disse tolkes i følgende prioritert rekkefølge: Kontrakt, Beskrivelser, Tegninger.

© Alle rettigheter tilhører utførende for prosjekteringen, kopiering eller bruk av disse tegningene er forbudt uten skriftlig samtykke!

		UAB "MASSIVE WOOD CONSTRUCTION" Gamybos g.6 LT-76128 Siauliai, Lietuva Tel.+370 41 502425 www.mwc.lt		CONTRACTOR				MWC Gruppen AS			
				CUSTOMER				-			
Kommune				-		Gnr. Bnr.					
CERTIFICATE NO.	POSITION	NAME, SURNAME	SIGNATURE	DATE	BUILDING SITE ADDRESS				1st FLOOR		
	ARCHITECT	G. Zaramba		2021.11.22	HEMSEDAL 156A				PAPER SIZE	SCALE	
					PROJECT NUMBER				PART	DRAWING NO.	EDITION
					HEMSEDAL 156A				ARCHITECTURAL	3.	1

2nd FLOOR

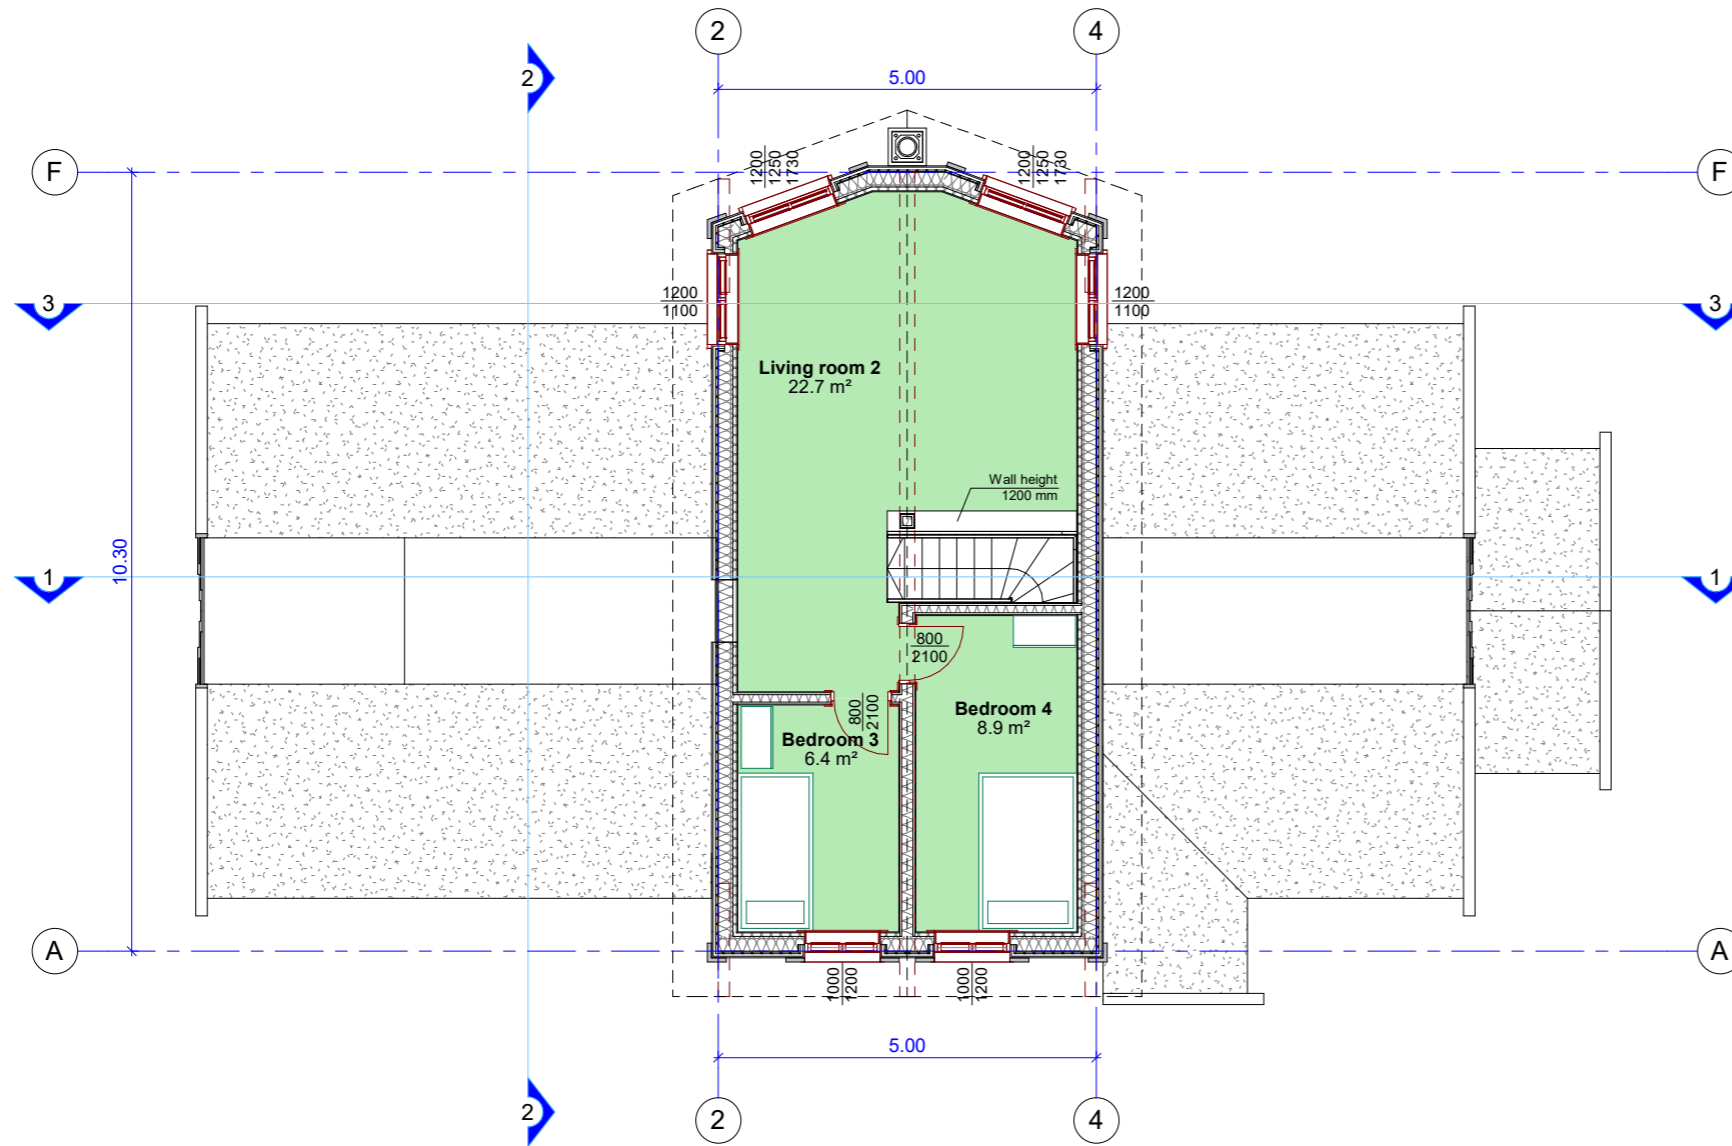

PROJECT CONFIRMATION

Client:

Signature:


Date:

FLOOR EXPLICATION:

OAK floor

NB Denne tegning kan inneholde symboler og detaljer som ikke overensstemmer med kontrakten og beskrivelsen. I disse tilfellene skal disse tolkes i følgende prioritert rekkefølge: Kontrakt, Beskrivelser, Tegninger.

© Alle rettigheter tilhører utførende for prosjekteringen, kopiering eller bruk av disse tegningene er forbudt uten skrifling samtykke!

		UAB "MASSIVE WOOD CONSTRUCTION" Gamybos g.6 LT-76128 Siauliai, Lietuva Tel.+370 41 502425 www.mwc.lt			CONTRACTOR				MWC Gruppen AS	
					CUSTOMER				_____	
Kommune				_____		Gnr. Bnr. _____				
CERTIFICATE NO.	POSITION	NAME, SURNAME	SIGNATURE	DATE	BUILDING SITE ADDRESS				Gnr. Bnr. _____	
	ARCHITECT	G. Zaramba		2021.11.22	2nd FLOOR				PAPER SIZE	SCALE
									A-3	1 : 100
					PROJECT NUMBER	PART		DRAWING NO.	EDITION	
					HEMSEDAL 156A	ARCHITECTURAL		4.	1	


1st FLOOR CEILING



PROJECT CONFIRMATION

Client:

Signature:


Date:

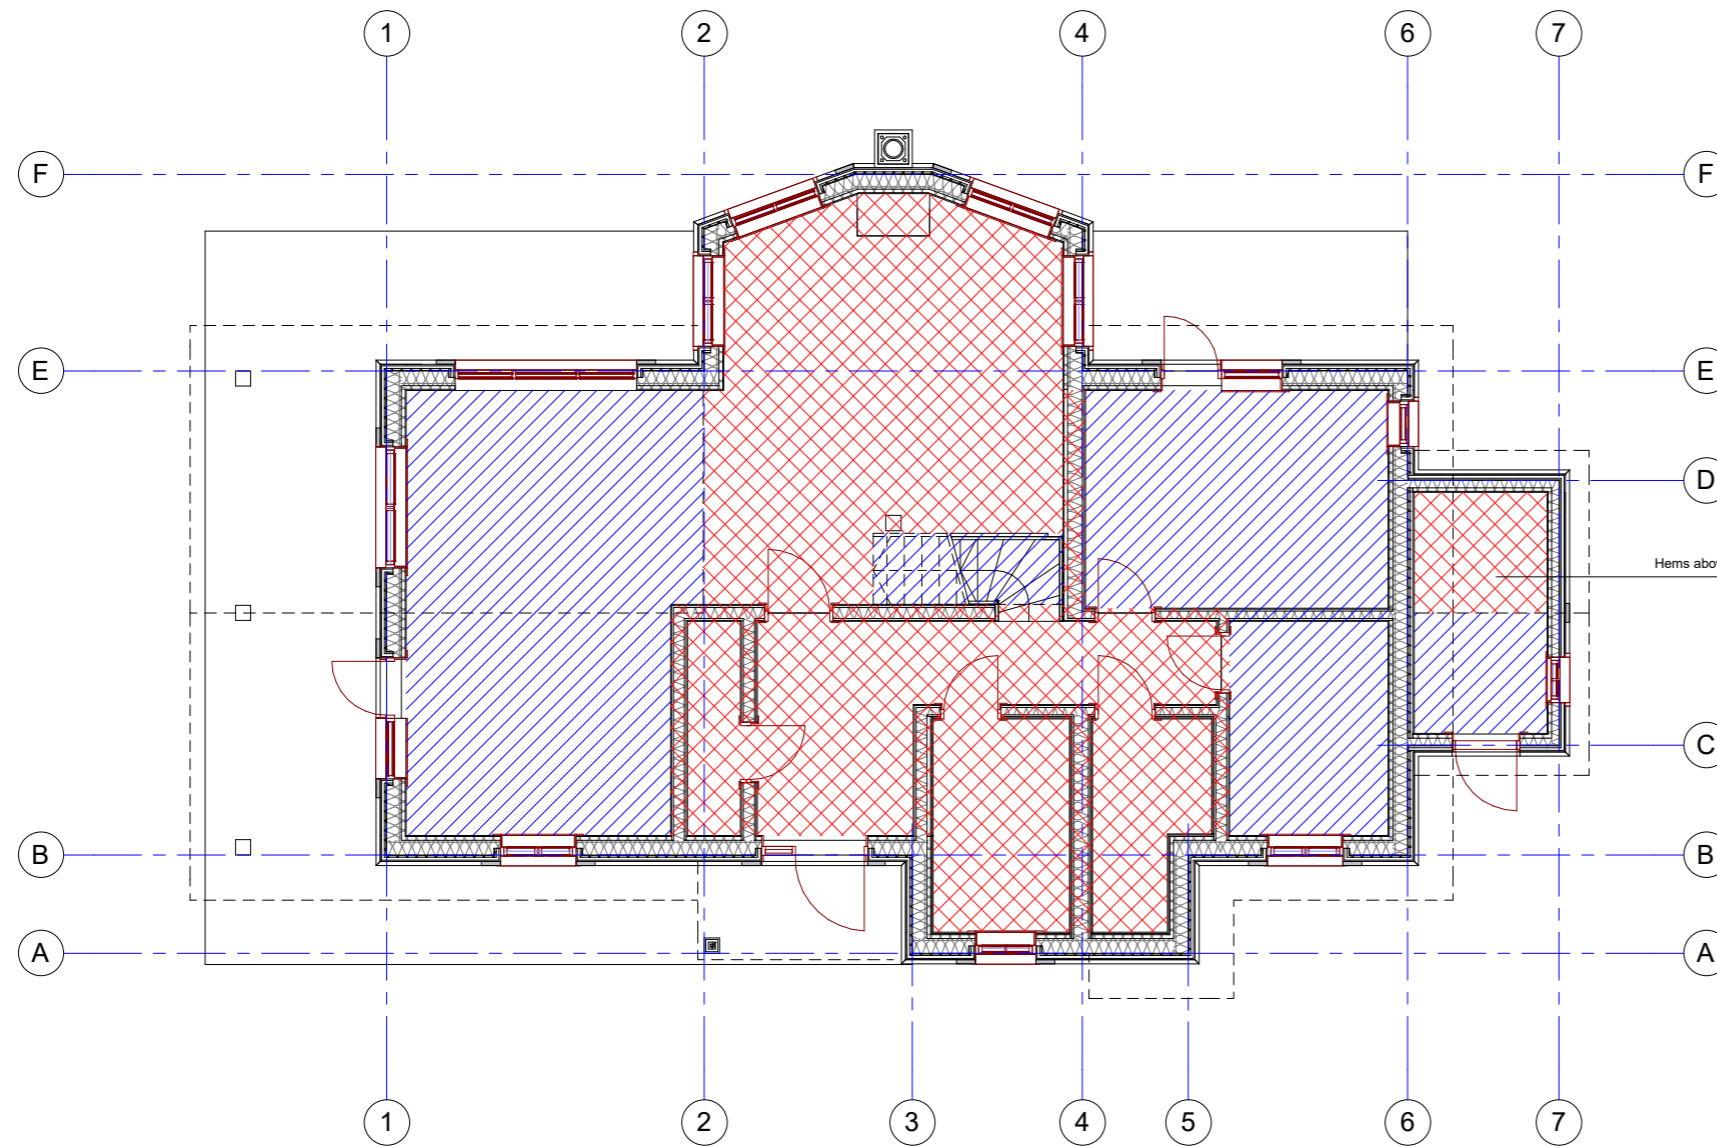

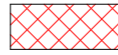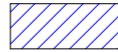
 Closed ceiling
 Open ceiling

NB Denne tegning kan inneholde symboler og detaljer som ikke overensstemmer med kontrakten og beskrivelsen. I disse tilfellene skal disse tolkes i følgende prioritert rekkefølge: Kontrakt, Beskrivelser, Tegninger.

© Alle rettigheter tilhører utførende for prosjekteringen, kopiering eller bruk av disse tegningene er forbudt uten skrifling samtykke!

 UAB "MASSIVE WOOD CONSTRUCTION" Gamybos g.6 LT-76128 Siauliai, Lietuva Tel.+370 41 502425 www.mwc.lt		CONTRACTOR		MWC Gruppen AS	
		CUSTOMER		-	
CERTIFICATE No.		POSITION	NAME, SURNAME	SIGNATURE	DATE
		ARCHITECT	G. Zaramba		2021.11.22
BUILDING SITE ADDRESS		1st FLOOR CEILING		PAPER SIZE	SCALE
PROJECT NUMBER		PART		DRAWING NO.	EDITION
HEMSEDAL 156A		ARCHITECTURAL		5.	1

1st FLOOR with DIMENSIONS

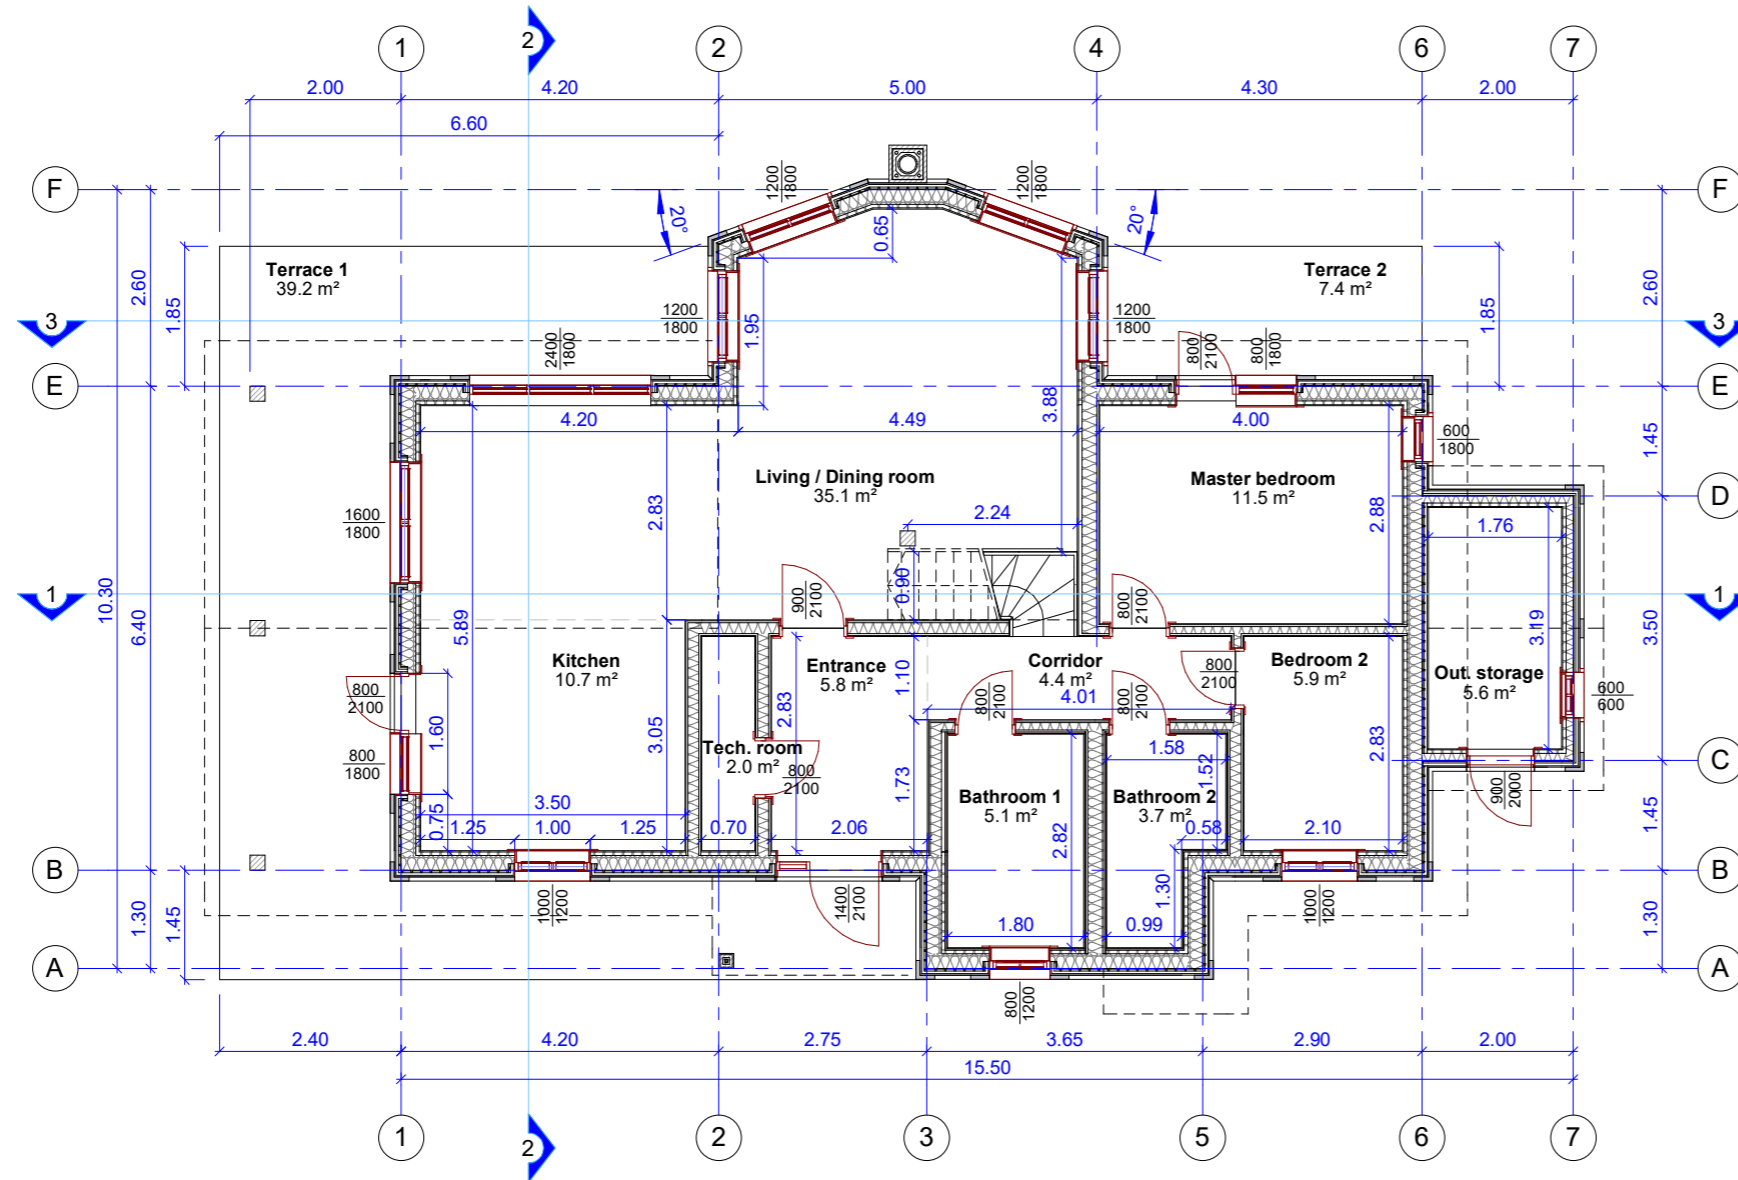

PROJECT CONFIRMATION


Client:

Signature:

Date:

NB Denne tegning kan inneholde symboler og detaljer som ikke overensstemmer med kontrakten og beskrivelsen. I disse tilfellene skal disse tolkes i følgende prioritert rekkefølge: Kontrakt, Beskrivelser, Tegninger.

© Alle rettigheter tilhører utførende for prosjekteringen, kopiering eller bruk av disse tegningene er forbudt uten skriftlig samtykke!

		UAB "MASSIVE WOOD CONSTRUCTION" Gamybos g.6 LT-76128 Siauliai, Lietuva Tel.+370 41 502425 www.mwc.lt		CONTRACTOR				MWC Gruppen AS		
				CUSTOMER				_____		
Kommune				_____		Gnr. Bnr. _____				
CERTIFICATE NO.	POSITION	NAME, SURNAME	SIGNATURE	DATE	BUILDING SITE ADDRESS				PAPER SIZE	SCALE
	ARCHITECT	G. Zaramba		2021.11.22	1st FLOOR with DIMENSIONS				A-3	1 : 100
					PROJECT NUMBER		PART		DRAWING NO.	EDITION
					HEMSEDAL 156A		ARCHITECTURAL		6.	1


2nd FLOOR with DIMENSIONS

PROJECT CONFIRMATION

Client:


Signature:

Date:

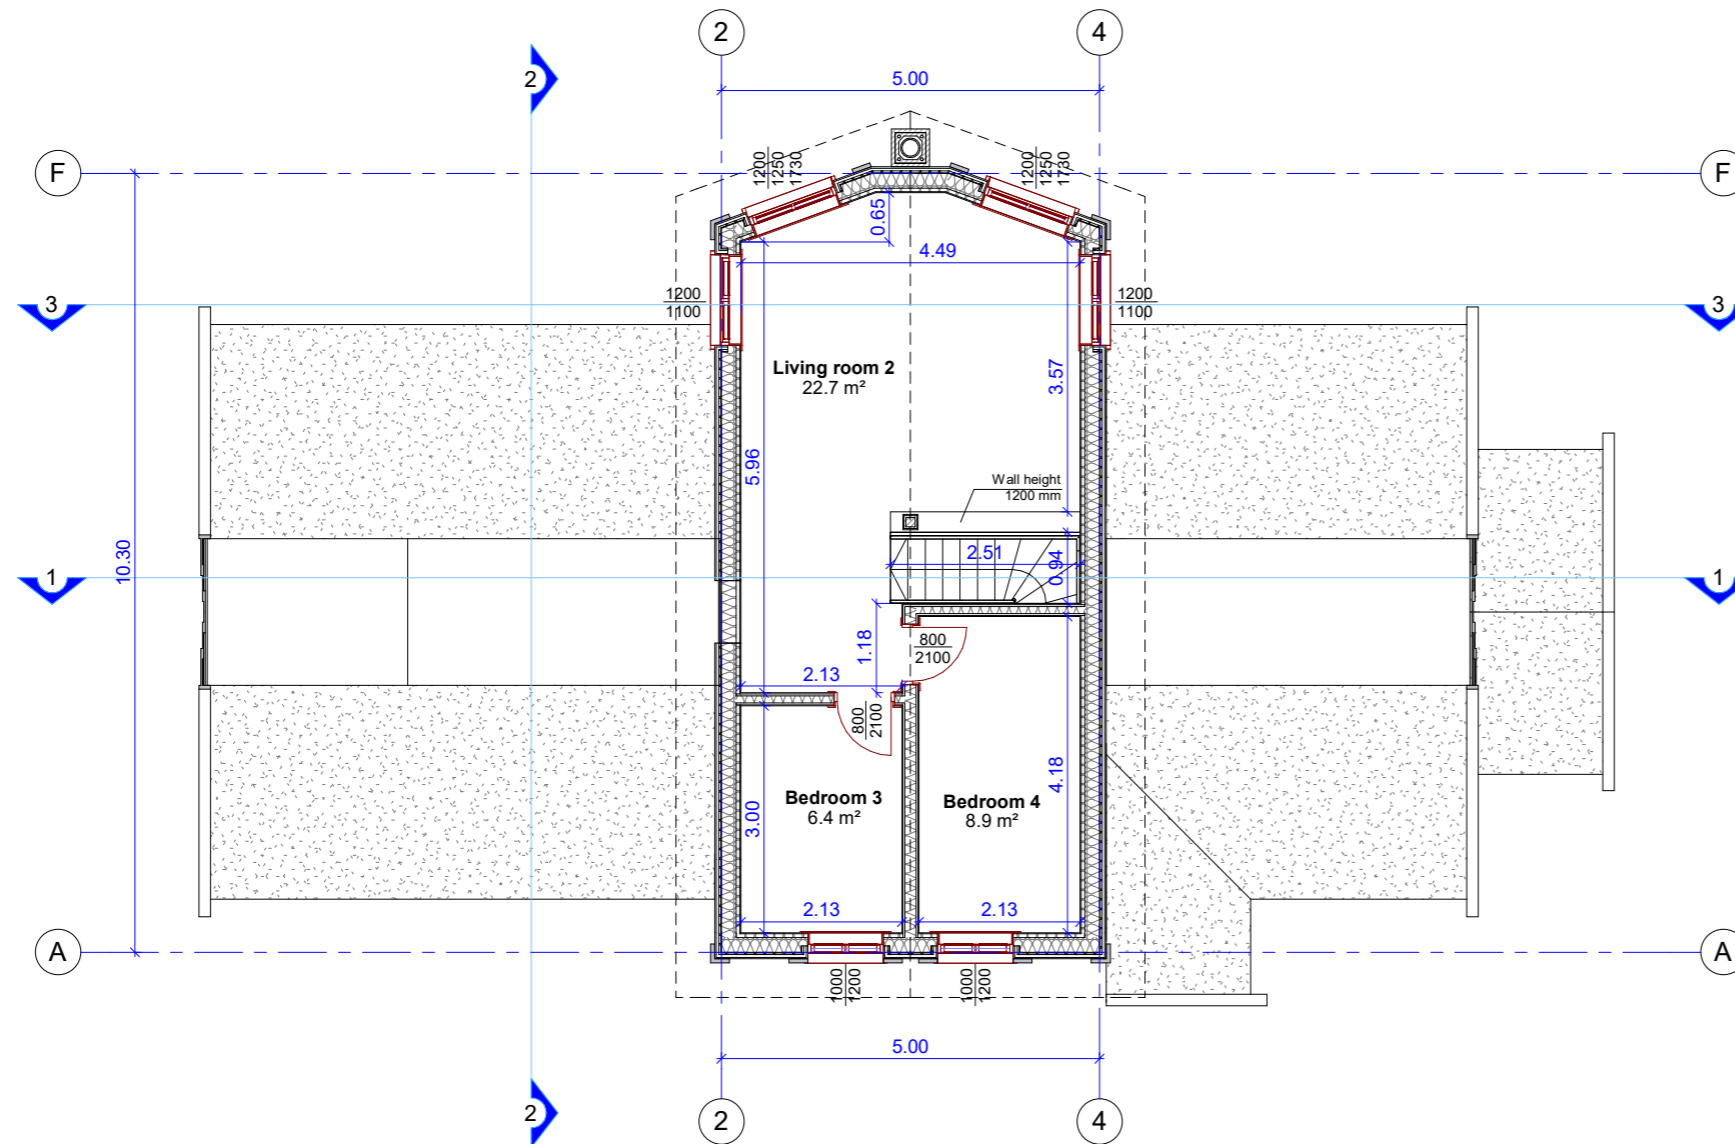

NB Denne tegning kan inneholde symboler og detaljer som ikke overensstemmer med kontrakten og beskrivelsen. I disse tilfellene skal disse tolkes i følgende prioritert rekkefølge: Kontrakt, Beskrivelser, Tegninger.

© Alle rettigheter tilhører utførende for prosjekteringen, kopiering eller bruk av disse tegningene er forbudt uten skriftlig samtykke!

		UAB "MASSIVE WOOD CONSTRUCTION" Gamybos g.6 LT-76128 Siauliai, Lietuva Tel.+370 41 502425 www.mwc.lt			CONTRACTOR		MWC Gruppen AS	
		CUSTOMER		Kommune		Gnr. Bnr.		
CERTIFICATE No.	POSITION	NAME, SURNAME	SIGNATURE	DATE	BUILDING SITE ADDRESS		Gnr. Bnr.	
	ARCHITECT	G. Zaramba		2021.11.22	2nd FLOOR with DIMENSIONS		PAPER SIZE	SCALE
					PROJECT NUMBER		PART	
					HEMSEDAL 156A		ARCHITECTURAL	
					DRAWING NO.		EDITION	
					7.		1	

SECTIONS 1-1, 2-2, 3-3

PROJECT CONFIRMATION




Client:
 Signature:
 Date:

Gesimshøyde:
 fra terreng 5.10 m
 fra topp grunnmur 4.96 m

Mønehøyde:
 fra terreng 6.00 m
 fra topp grunnmur 5.86 m
 fra ferdig gulv 5.78 m

Inside walls construction:
 Vertical cladding 14 mm
 Dust barrier
 Studs 95/145/195 mm
 Mineral wool 95-145/195 mm
 Dust barrier
 Vertical cladding 14 mm

Notes:
 1. Bathroom walls have an extra layer of VEDI board 20 mm

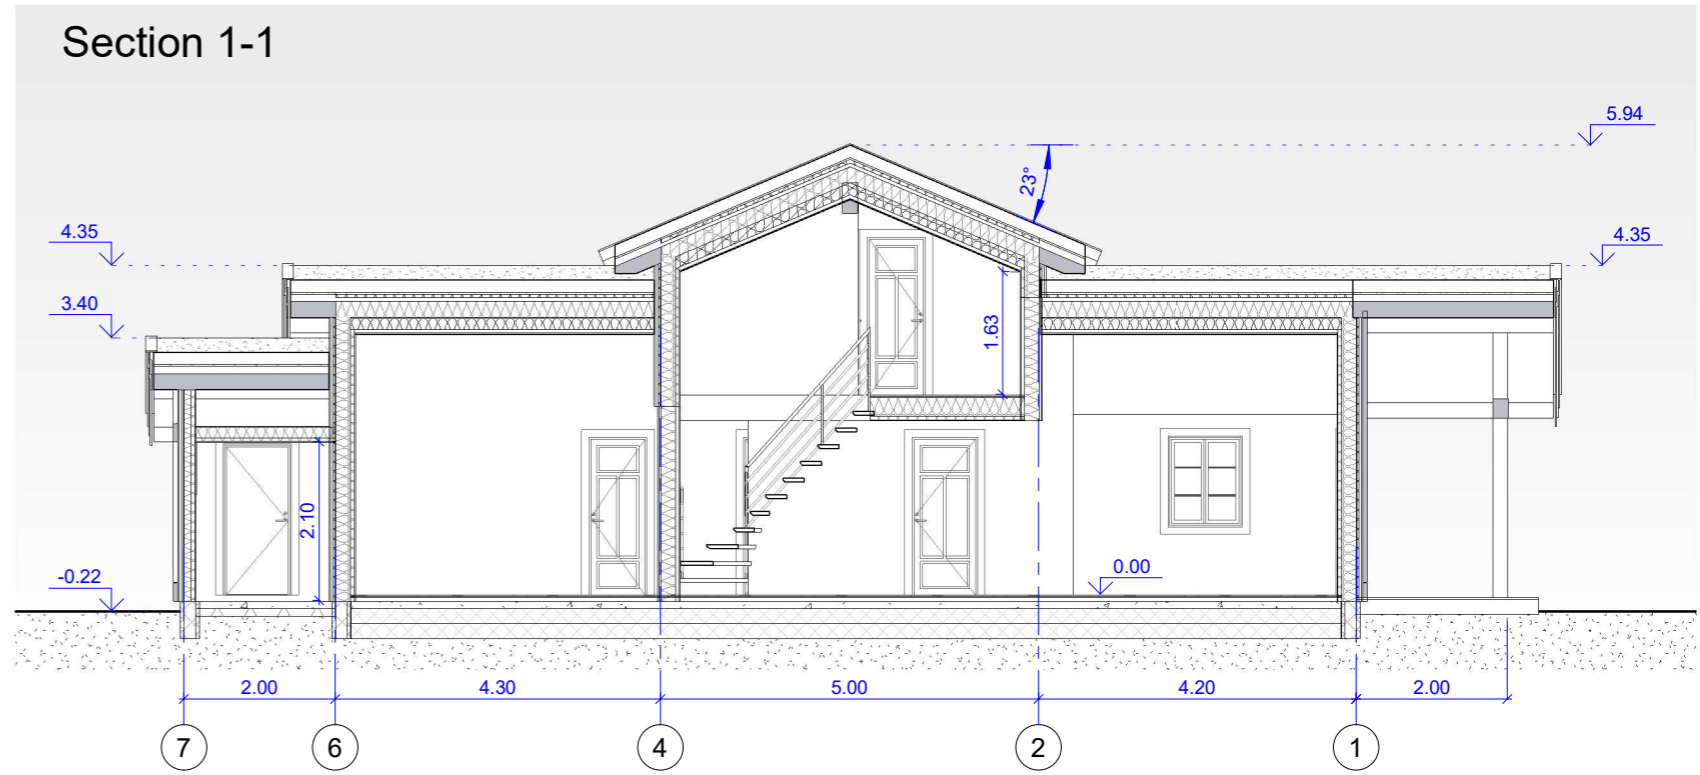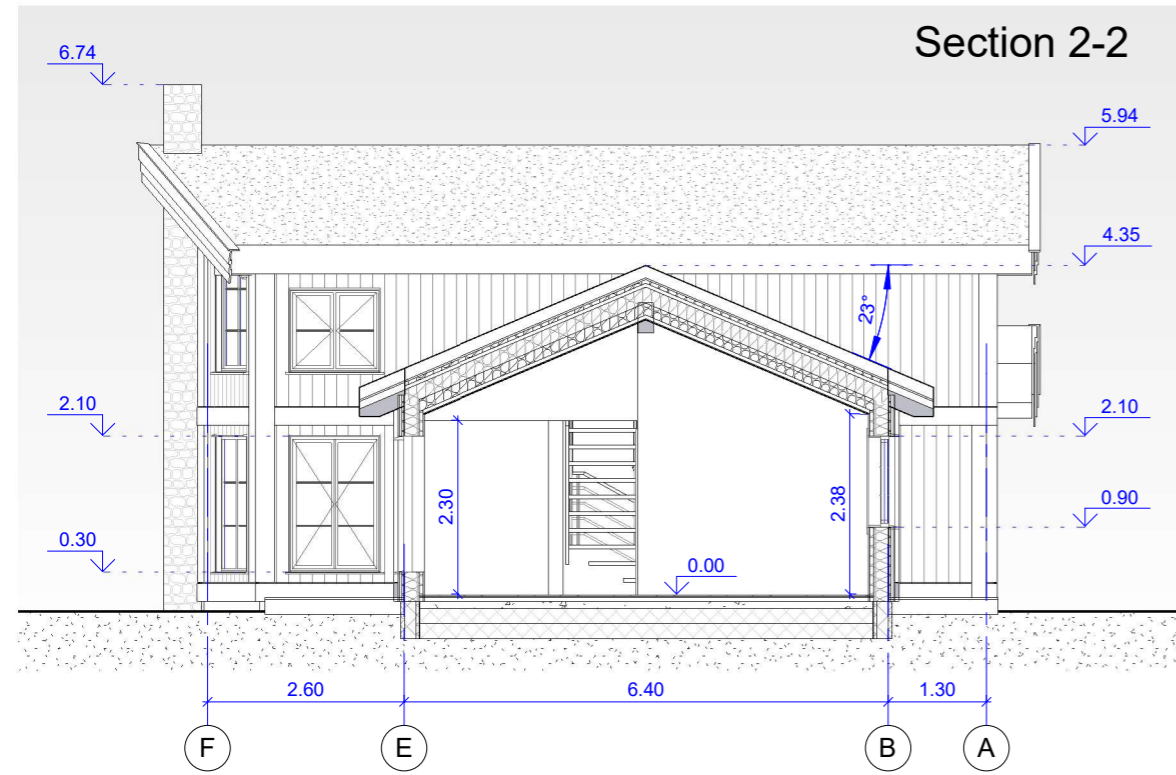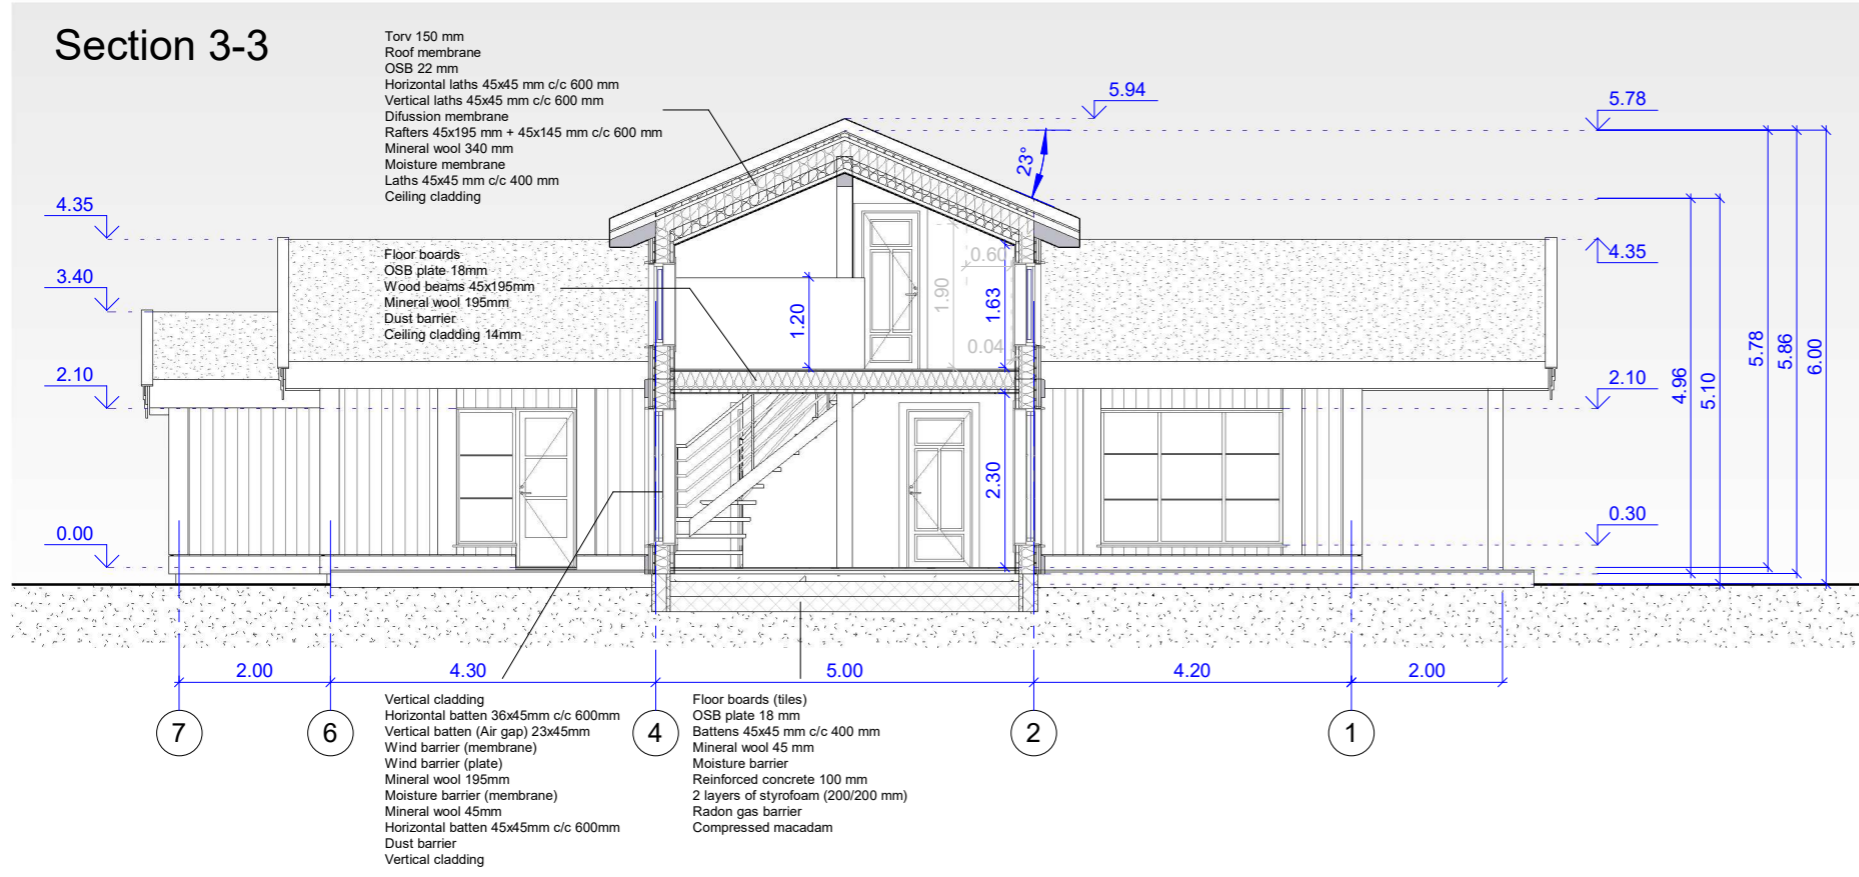

NB Denne tegning kan inneholde symboler og detaljer som ikke overensstemmer med kontrakten og beskrivelsen. I disse tilfellene skal disse tolkes i følgende prioritert rekkefølge: Kontrakt, Beskrivelser, Tegninger.

© Alle rettigheter tilhører utførende for prosjekteringen, kopiering eller bruk av disse tegningene er forbudt uten skriftlig samtykke!

		UAB "MASSIVE WOOD CONSTRUCTION" Gamybos g.6 LT-76128 Siauliai, Lietuva Tel.+370 41 502425 www.mwc.lt		CONTRACTOR		MWC Gruppen AS	
				CUSTOMER		-	
CERTIFICATE NO.		POSITION		NAME, SURNAME		SIGNATURE	
		ARCHITECT		G. Zaramba		2021.11.22	
BUILDING SITE ADDRESS		SECTION NO.		PART		Gnr. Bnr.	
HEMSEDAL 156A		8.		ARCHITECTURAL		1	
PROJECT NUMBER		PAPER SIZE		SCALE		DRAWING NO.	
HEMSEDAL 156A		A-3		1 : 100		8.	
PART		DRAWING NO.		EDITION			
ARCHITECTURAL		8.		1			

T-BRA, BTA, BYA




PROJECT CONFIRMATION

Client:



Signature:

Date:

1-st Floor:

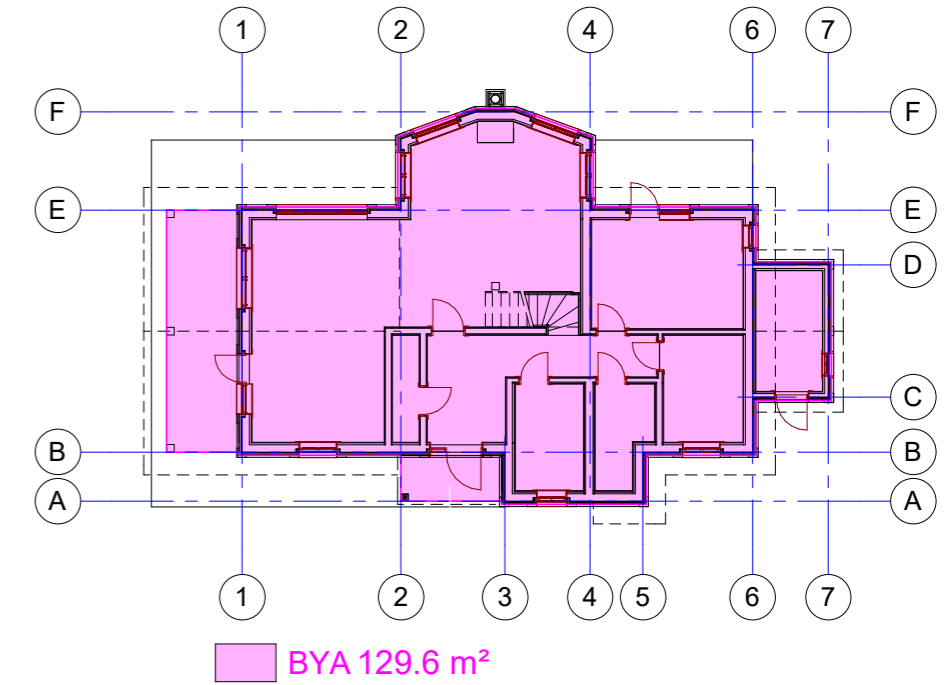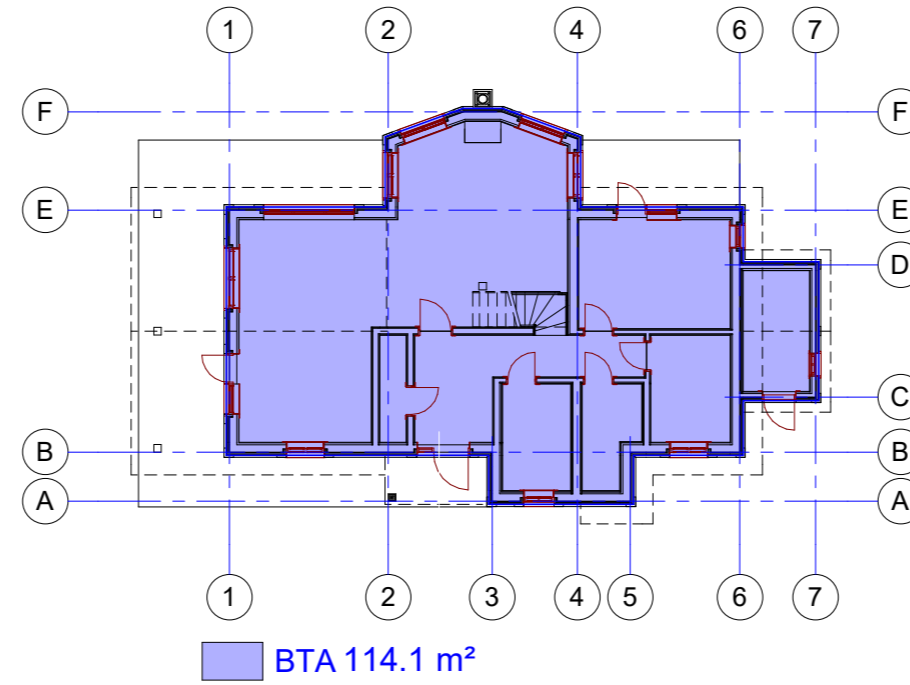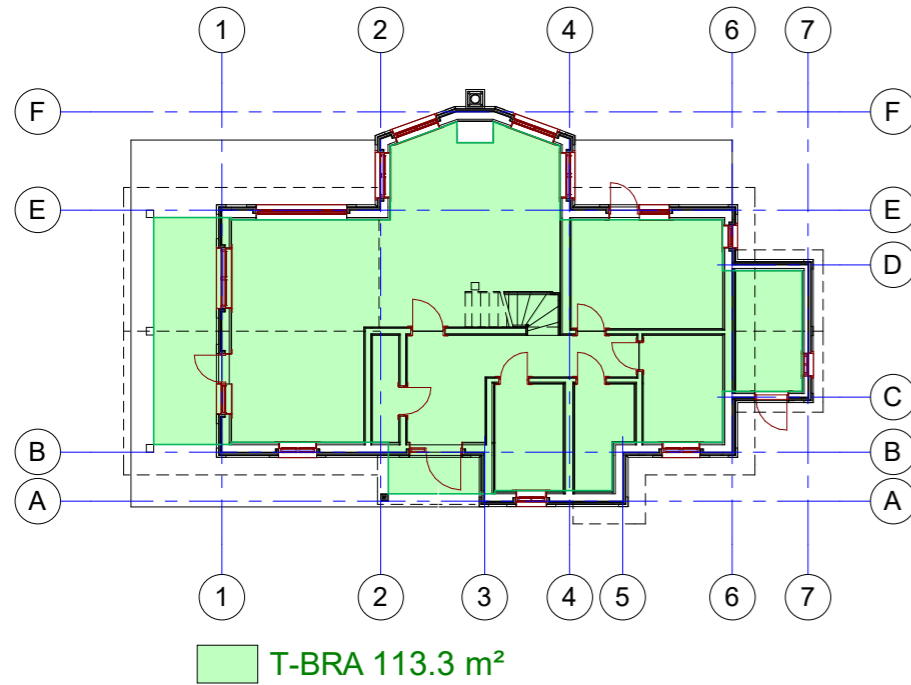


2-nd Floor:

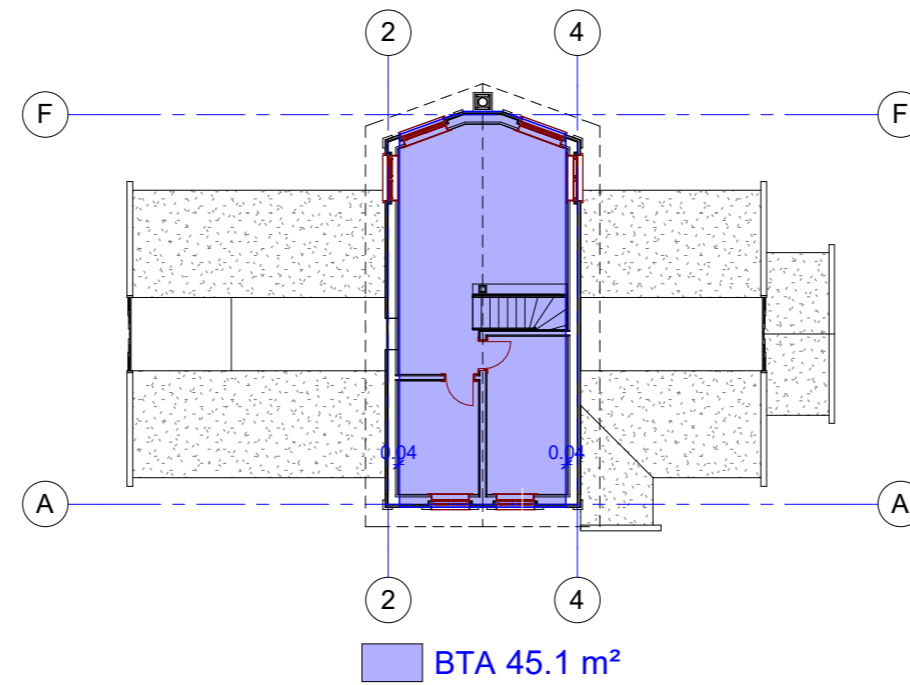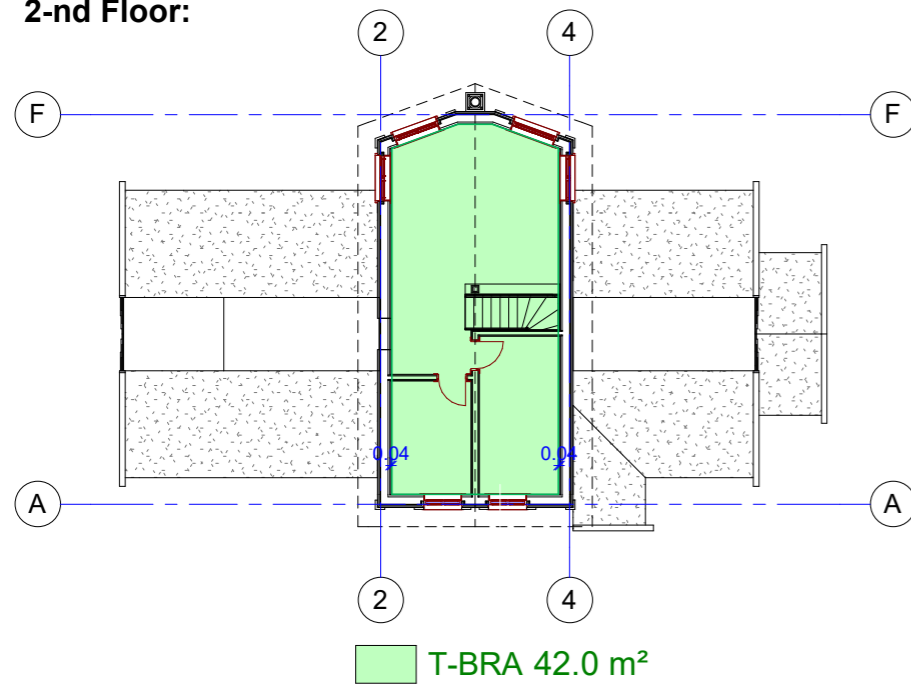

Total: T-BRA 155.3 m²
 BTA 159.2 m²
 BYA 129.6 m²

NB Denne tegning kan inneholde symboler og detaljer som ikke overensstemmer med kontrakten og beskrivelsen. I disse tilfellene skal disse tolkes i følgende prioritert rekkefølge: Kontrakt, Beskrivelser, Tegninger.

© Alle rettigheter tilhører utførende for prosjekteringen, kopiering eller bruk av disse tegningene er forbudt uten skriftlig samtykke!

 UAB "MASSIVE WOOD CONSTRUCTION" Gamybos g.6 LT-76128 Siauliai, Lietuva Tel.+370 41 502425 www.mwc.lt		CONTRACTOR		MWC Gruppen AS	
		CUSTOMER		-	
CERTIFICATE NO.		POSITION	NAME, SURNAME	SIGNATURE	DATE
		ARCHITECT	G. Zaramba		2021.11.22
		BUILDING SITE ADDRESS		Gnr._ Bnr._	
		T-BRA, BTA, BYA		PAPER SIZE	SCALE
		PROJECT NUMBER		A-3	As
		PART		DRAWING NO.	indicated
		HEMSEDAL 156A		10.	1