


3D VIEWS

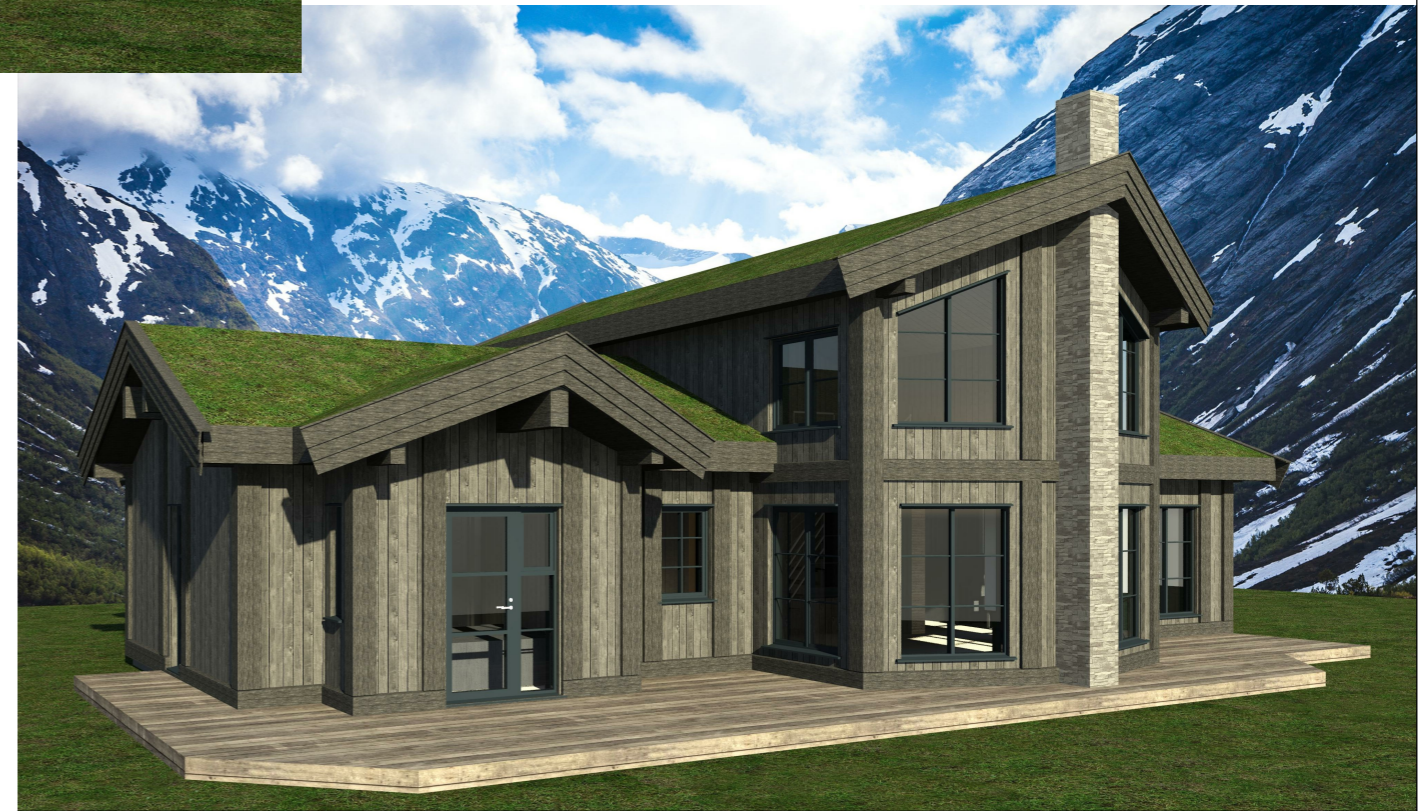

PROJECT CONFIRMATION

Client:
 Signature:
 Date:

NB Denne tegning kan inneholde symboler og detaljer som ikke overensstemmer med kontrakten og beskrivelsen. I disse tilfellene skal disse tolkes i følgende prioritert rekkefølge: Kontrakt, Beskrivelser, Tegninger.

© Alle rettigheter tilhører utførende for prosjekteringen, kopiering eller bruk av disse tegningene er forbudt uten skrifling samtykke!



UAB "MASSIVE WOOD CONSTRUCTION"
 Gamybos g.6
 LT-76128 Siauliai, Lietuva
 Tel.+370 41 502425
 www.mwc.lt

CONTRACTOR MWC Gruppen AS

CUSTOMER _____

KOMMUNE _____

| CERTIFICATE NO. | POSITION | NAME, SURNAME | SIGNATURE | DATE | BUILDING SITE ADDRESS | Gnr., Bnr.,_ | |
|-----------------|-----------|---------------|-----------|------------|-----------------------|--------------|-------|
| | ARCHITECT | G. Zaramba | | 2021.08.05 | 3D VIEWS | PAPER SIZE | SCALE |
| | | | | | | A-3 | As |
| | | | | | PROJECT NUMBER | DRAWING NO. | SCALE |
| | | | | | SKARSNUTEN 160A | 1. | 1 |
| | | | | | PART | | |
| | | | | | ARCHITECTURAL | | |





FACADES

PROJECT CONFIRMATION

Client:

Signature:

Date:

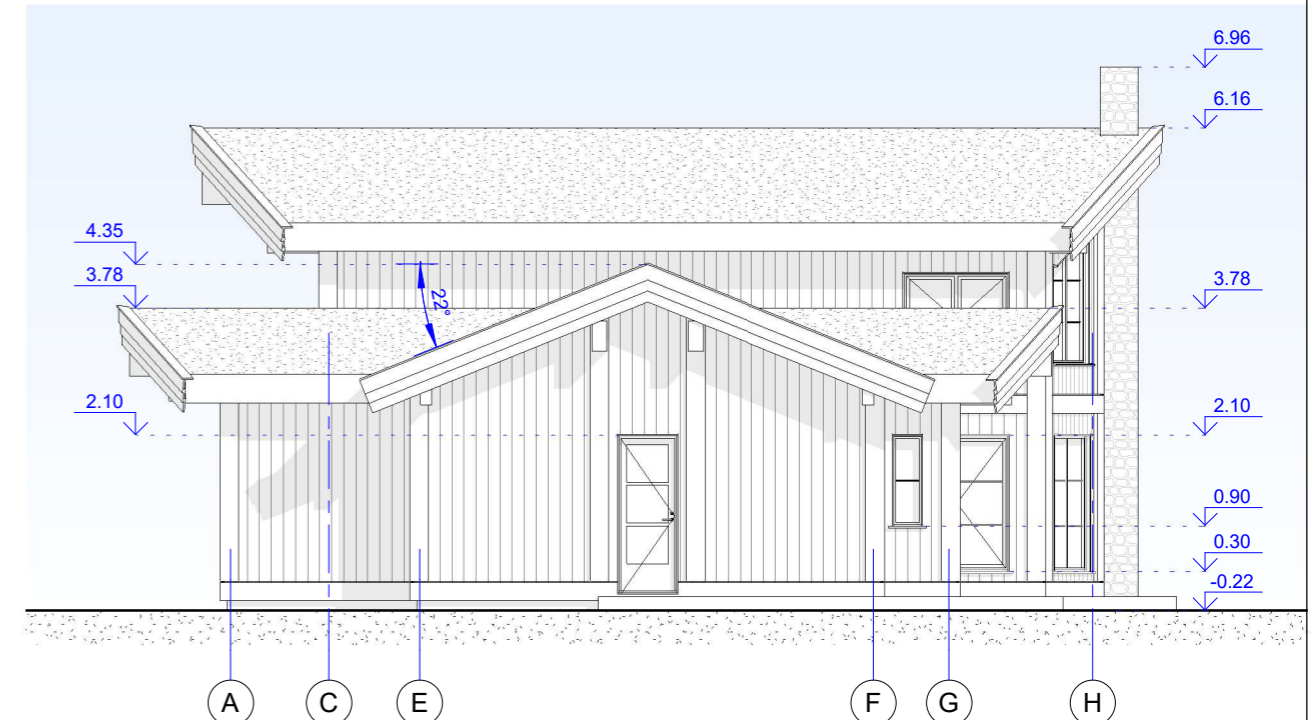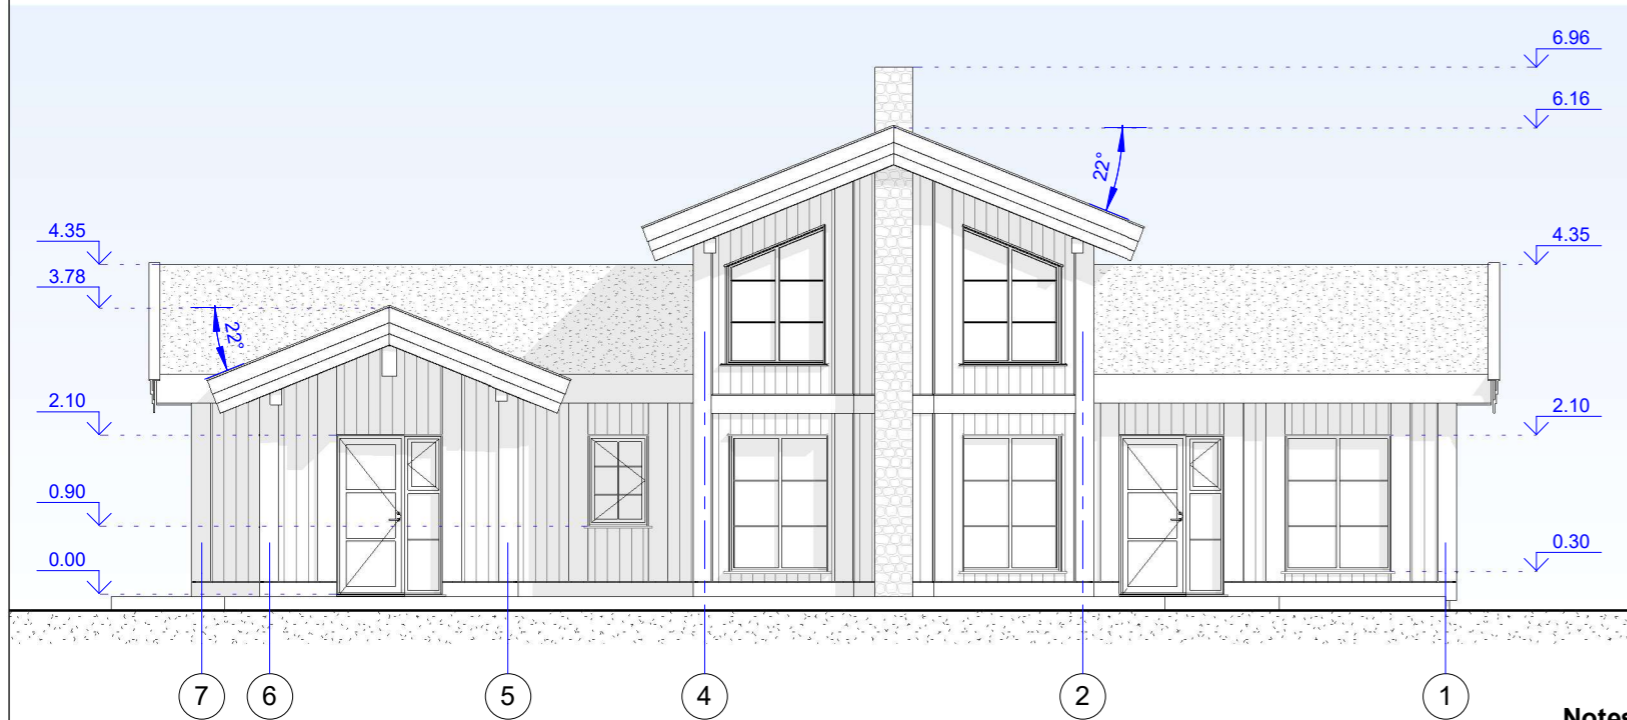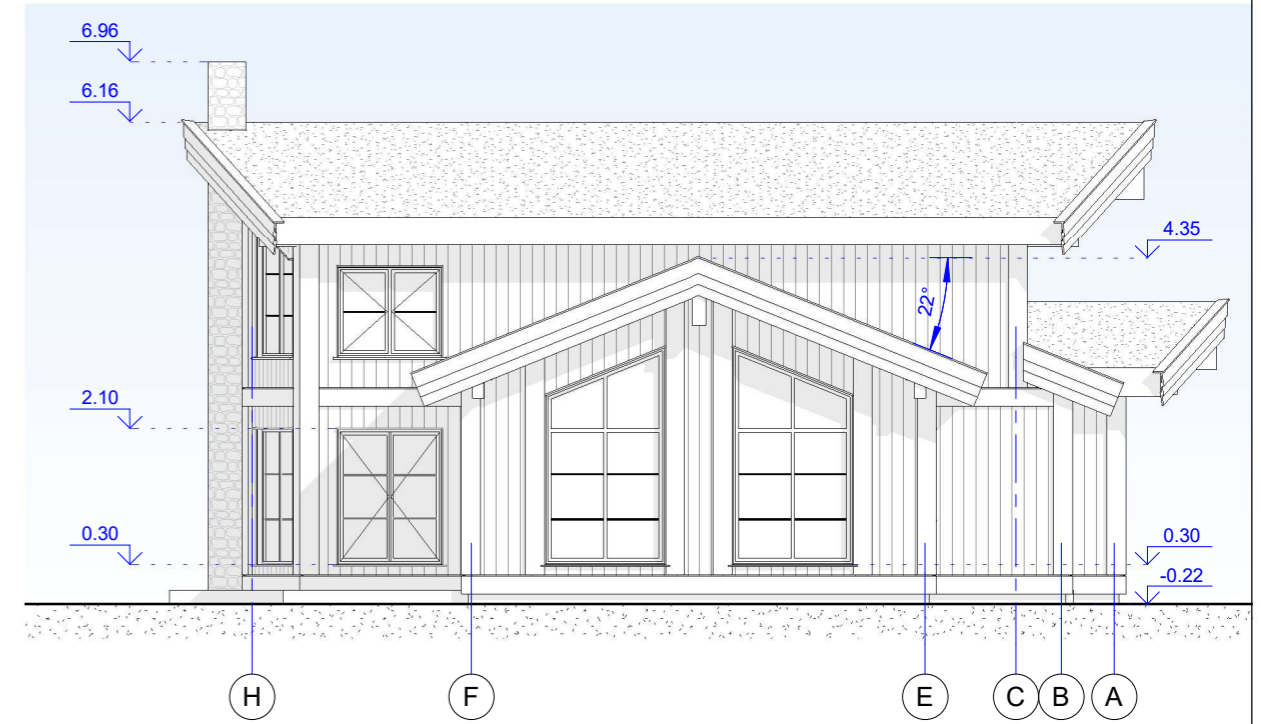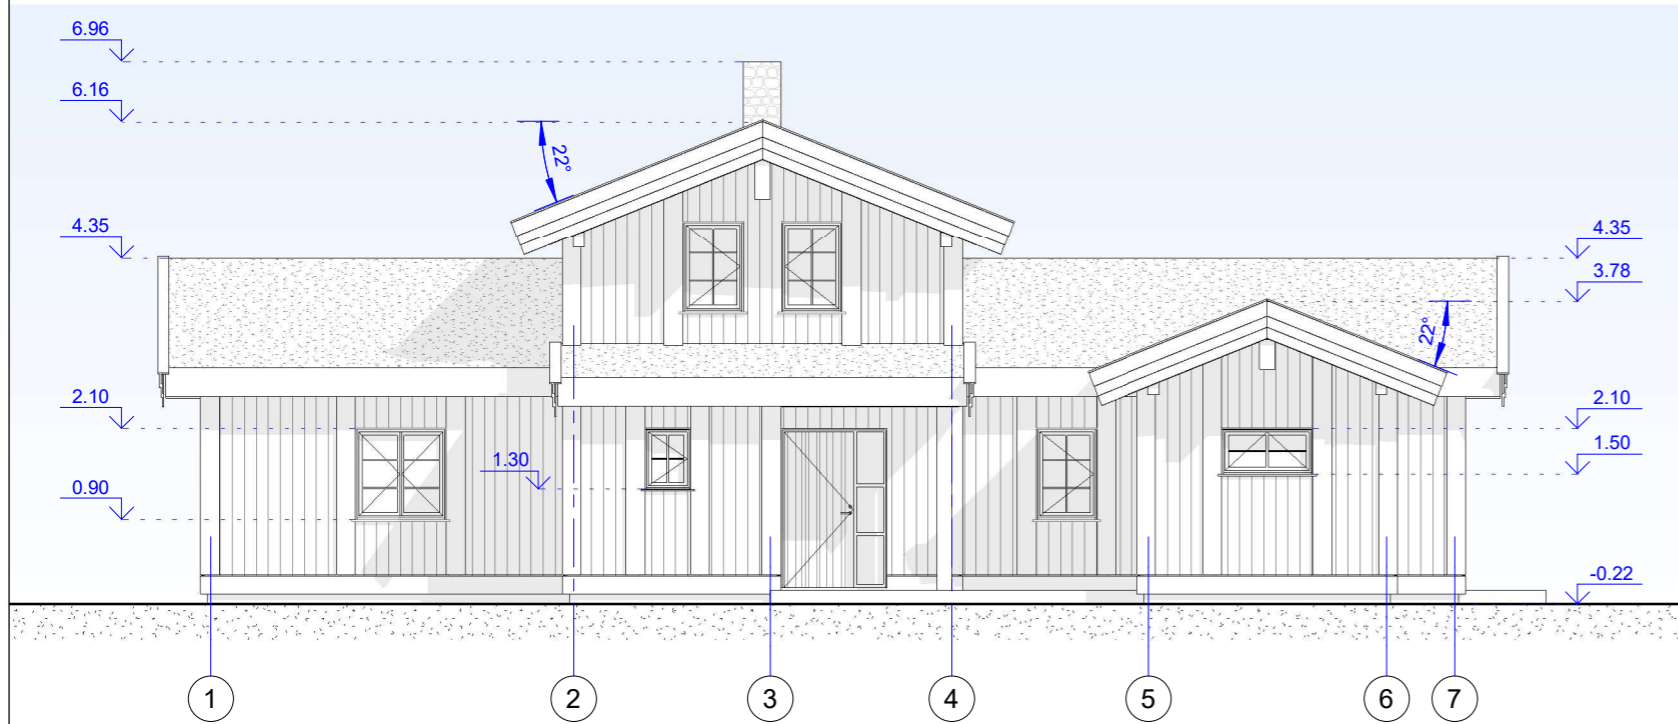


Notes:

1. Facade colour: Jernvitrol.
2. Colour of windows and doors: RAL 7016.

NB Denne tegning kan inneholde symboler og detaljer som ikke overensstemmer med kontrakten og beskrivelsen. I disse tilfellene skal disse tolkes i følgende prioritert rekkefølge: Kontrakt, Beskrivelser, Tegninger.

© Alle rettigheter tilhører utførende for prosjekteringen, kopiering eller bruk av disse tegningene er forbudt uten skriftlig samtykke!

| | | | | | | | | | | | | | |
|---|--|--|--|---------------|--|----------------|--|------------|--|-----------------------|--|-------------|--|
|  | | UAB "MASSIVE WOOD CONSTRUCTION" Gamybos g.6 LT-76128 Siauliai, Lietuva Tel.+370 41 502425 www.mwc.lt | | CONTRACTOR | | MWC Gruppen AS | | | | | | | |
| | | | | CUSTOMER | | - | | | | | | | |
| CERTIFICATE NO. | | POSITION | | NAME, SURNAME | | SIGNATURE | | DATE | | BUILDING SITE ADDRESS | | Gnr., Bnr., | |
| | | ARCHITECT | | G. Zaramba | | | | 2021.08.05 | | FACADES | | PAPER SIZE | |
| | | | | | | | | | | PROJECT NUMBER | | SCALE | |
| | | | | | | | | | | SKARSNUTEN 160A | | 1 : 100 | |
| | | | | | | | | | | PART | | DRAWING NO. | |
| | | | | | | | | | | ARCHITECTURAL | | EDITION | |
| | | | | | | | | | | 2. | | 1 | |


1st FLOOR

PROJECT CONFIRMATION

Client:

Signature:

Date:

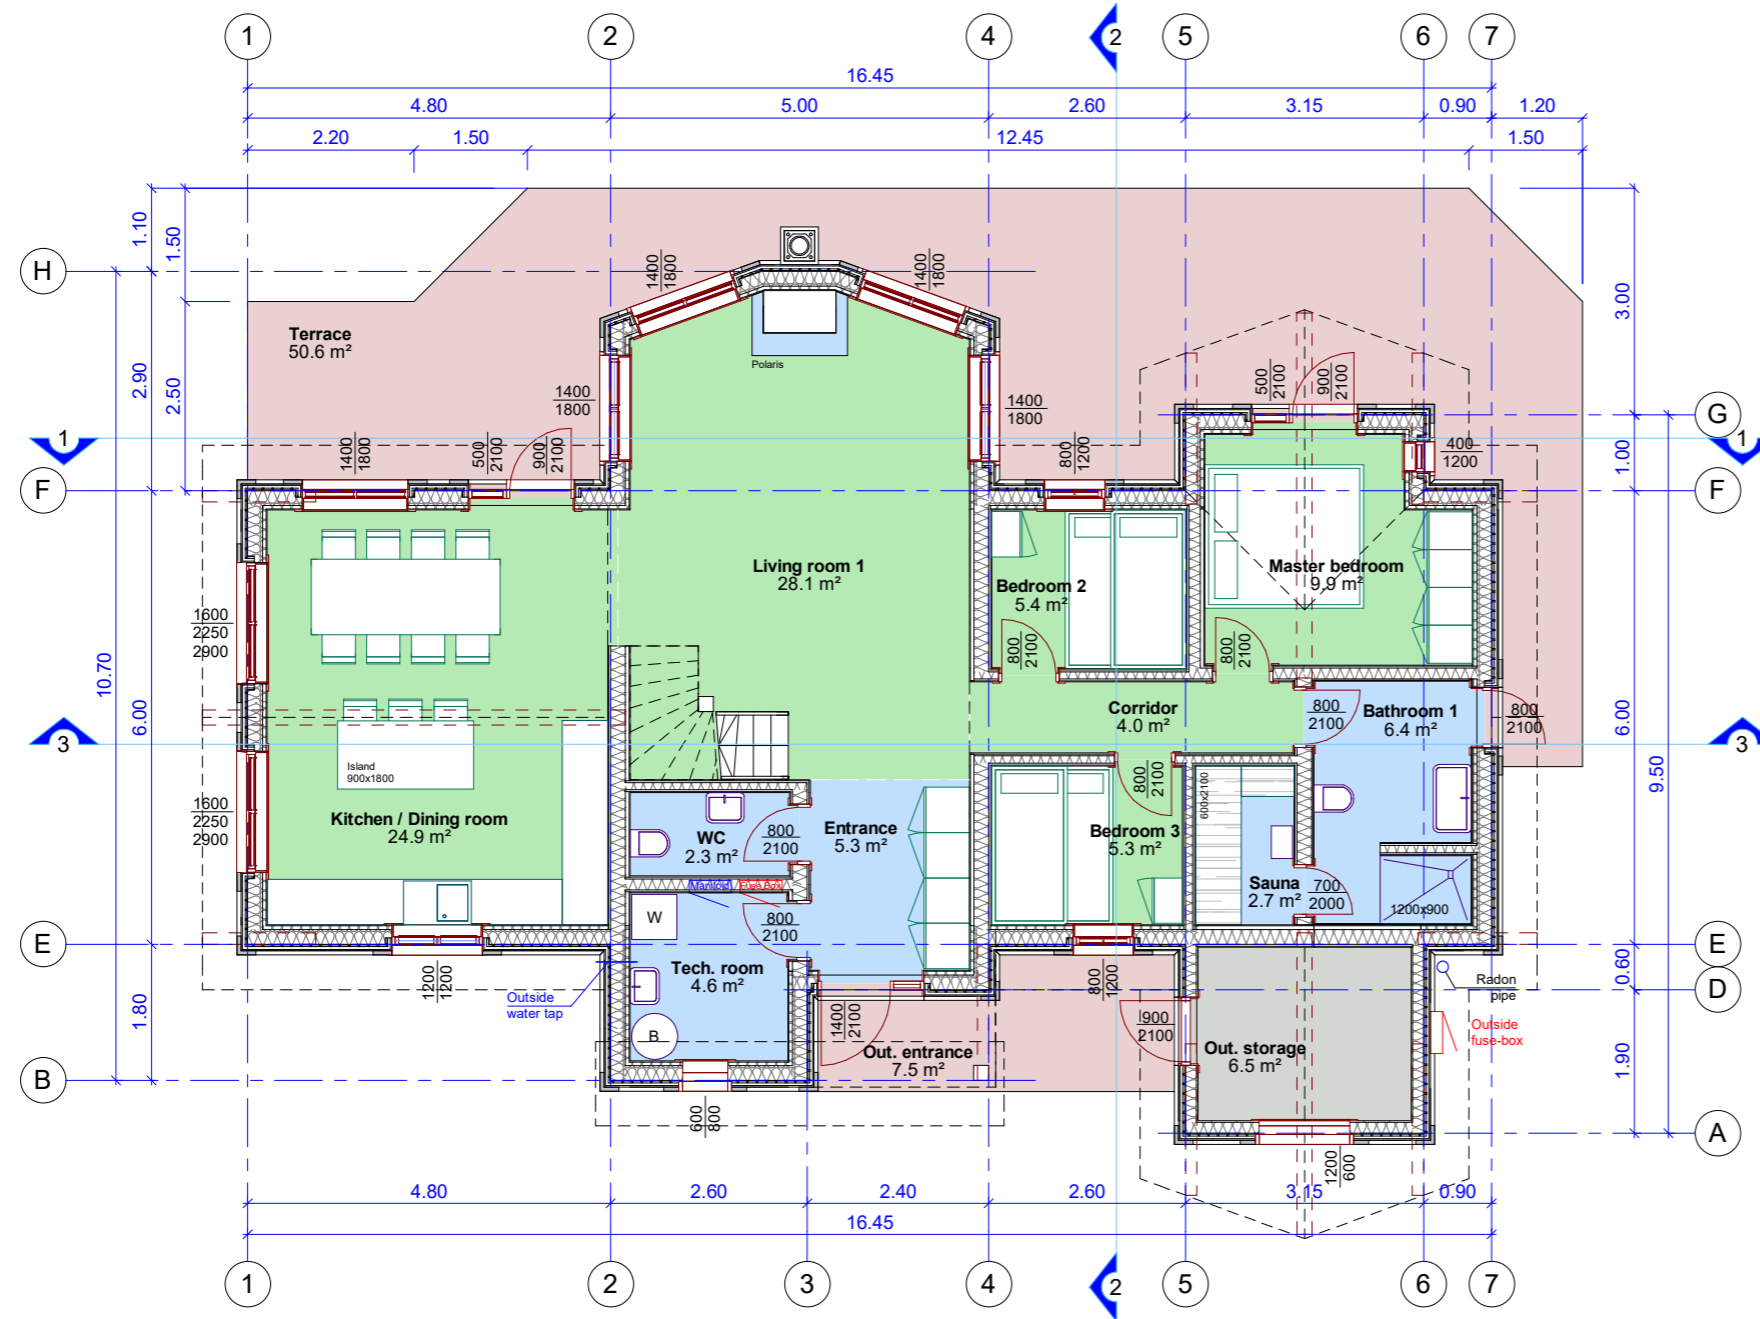


Terrace 50.6 m²
Out. entrance 7.5 m²

FLOOR EXPLICATION:

- CONCRETE floor
- OAK floor
- TERRACE boards
- TILE floor

NB Denne tegning kan inneholde symboler og detaljer som ikke overensstemmer med kontrakten og beskrivelsen. I disse tilfellene skal disse tolkes i følgende prioritert rekkefølge: Kontrakt, Beskrivelser, Tegninger.

© Alle rettigheter tilhører utførende for prosjekteringen, kopiering eller bruk av disse tegningene er forbudt uten skriftlig samtykke!

| | | | | | | | | | | |
|---|-----------|--|-----------|------------|-----------------------|--|---------------|----------------|--------------|---------|
|  | | UAB "MASSIVE WOOD CONSTRUCTION" Gamybos g.6 LT-76128 Siauliai, Lietuva Tel.+370 41 502425 www.mwc.lt | | CONTRACTOR | | | | MWC Gruppen AS | | |
| | | | | CUSTOMER | | | | _____ | | _____ |
| Kommune | | | | _____ | | | | _____ | | |
| CERTIFICATE NO. | POSITION | NAME, SURNAME | SIGNATURE | DATE | BUILDING SITE ADDRESS | | | | Gnr., Bnr.,_ | |
| | ARCHITECT | G. Zaramba | | 2021.08.05 | 1st FLOOR | | | | PAPER SIZE | SCALE |
| | | | | | | | | | A-3 | 1 : 100 |
| | | | | | PROJECT NUMBER | | PART | | DRAWING NO. | EDITION |
| | | | | | SKARSNUTEN 160A | | ARCHITECTURAL | | 3. | 1 |


2nd FLOOR

PROJECT CONFIRMATION

Client:

Signature:

Date:

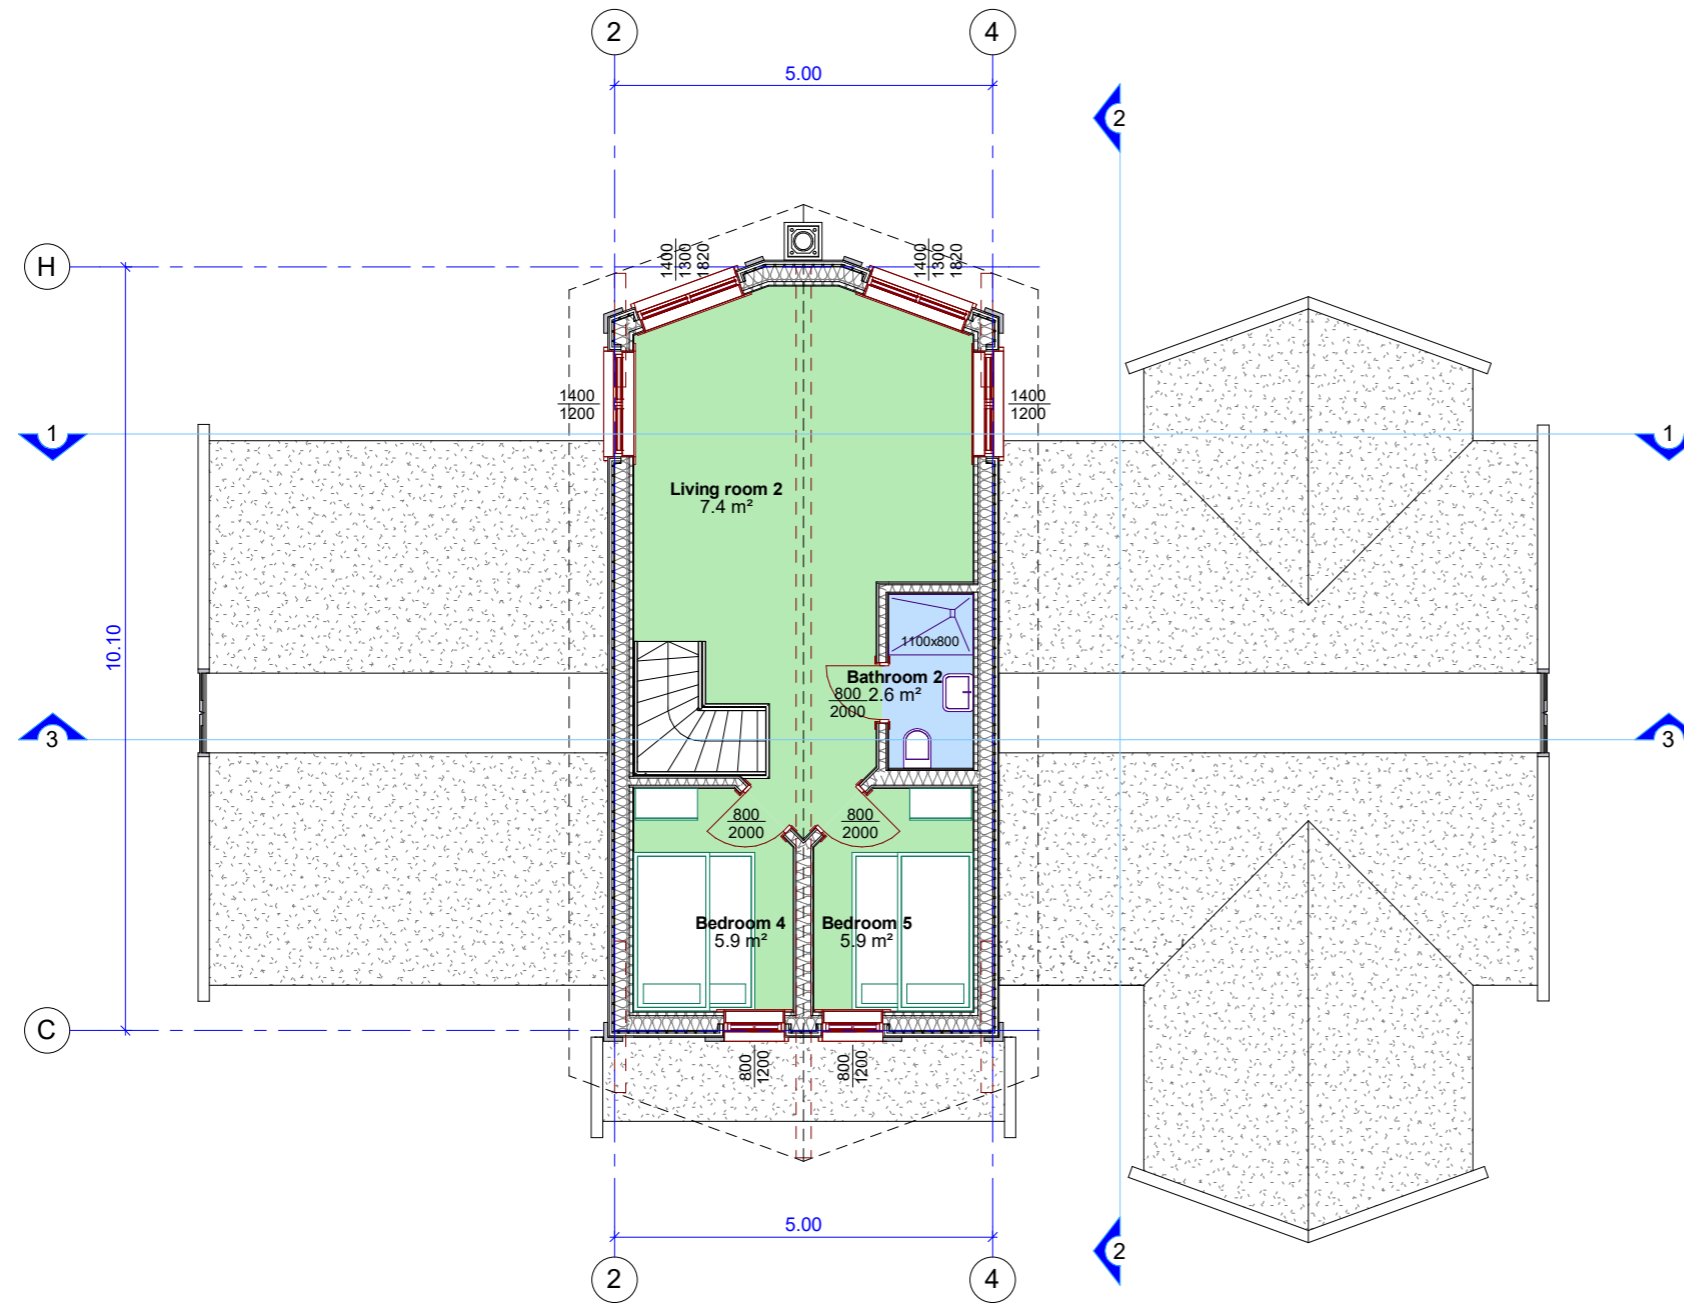


FLOOR EXPLICATION:

- OAK floor
- TILE floor

NB Denne tegning kan inneholde symboler og detaljer som ikke overensstemmer med kontrakten og beskrivelsen. I disse tilfellene skal disse tolkes i følgende prioritert rekkefølge: Kontrakt, Beskrivelser, Tegninger.

© Alle rettigheter tilhører utførende for prosjekteringen, kopiering eller bruk av disse tegningene er forbudt uten skrifling samtykke!

| | | | | | | | | | | |
|---|-----------|--|-----------|------------|-----------------------|--|---------------|----------------|--------------|---------|
|  | | UAB "MASSIVE WOOD CONSTRUCTION" Gamybos g.6 LT-76128 Siauliai, Lietuva Tel.+370 41 502425 www.mwc.lt | | CONTRACTOR | | | | MWC Gruppen AS | | |
| | | | | CUSTOMER | | | | _____ | | |
| Kommune | | | | _____ | | | | | | |
| CERTIFICATE No. | POSITION | NAME, SURNAME | SIGNATURE | DATE | BUILDING SITE ADDRESS | | | | Gnr., Bnr.,_ | |
| | ARCHITECT | G. Zaramba | | 2021.08.05 | 2nd FLOOR | | | | PAPER SIZE | SCALE |
| | | | | | | | | | A-3 | 1 : 100 |
| | | | | | PROJECT NUMBER | | PART | | DRAWING NO. | EDITION |
| | | | | | SKARSNUTEN 160A | | ARCHITECTURAL | | 4. | 1 |


1st FLOOR CEILING

PROJECT CONFIRMATION

Client:

Signature:

Date:

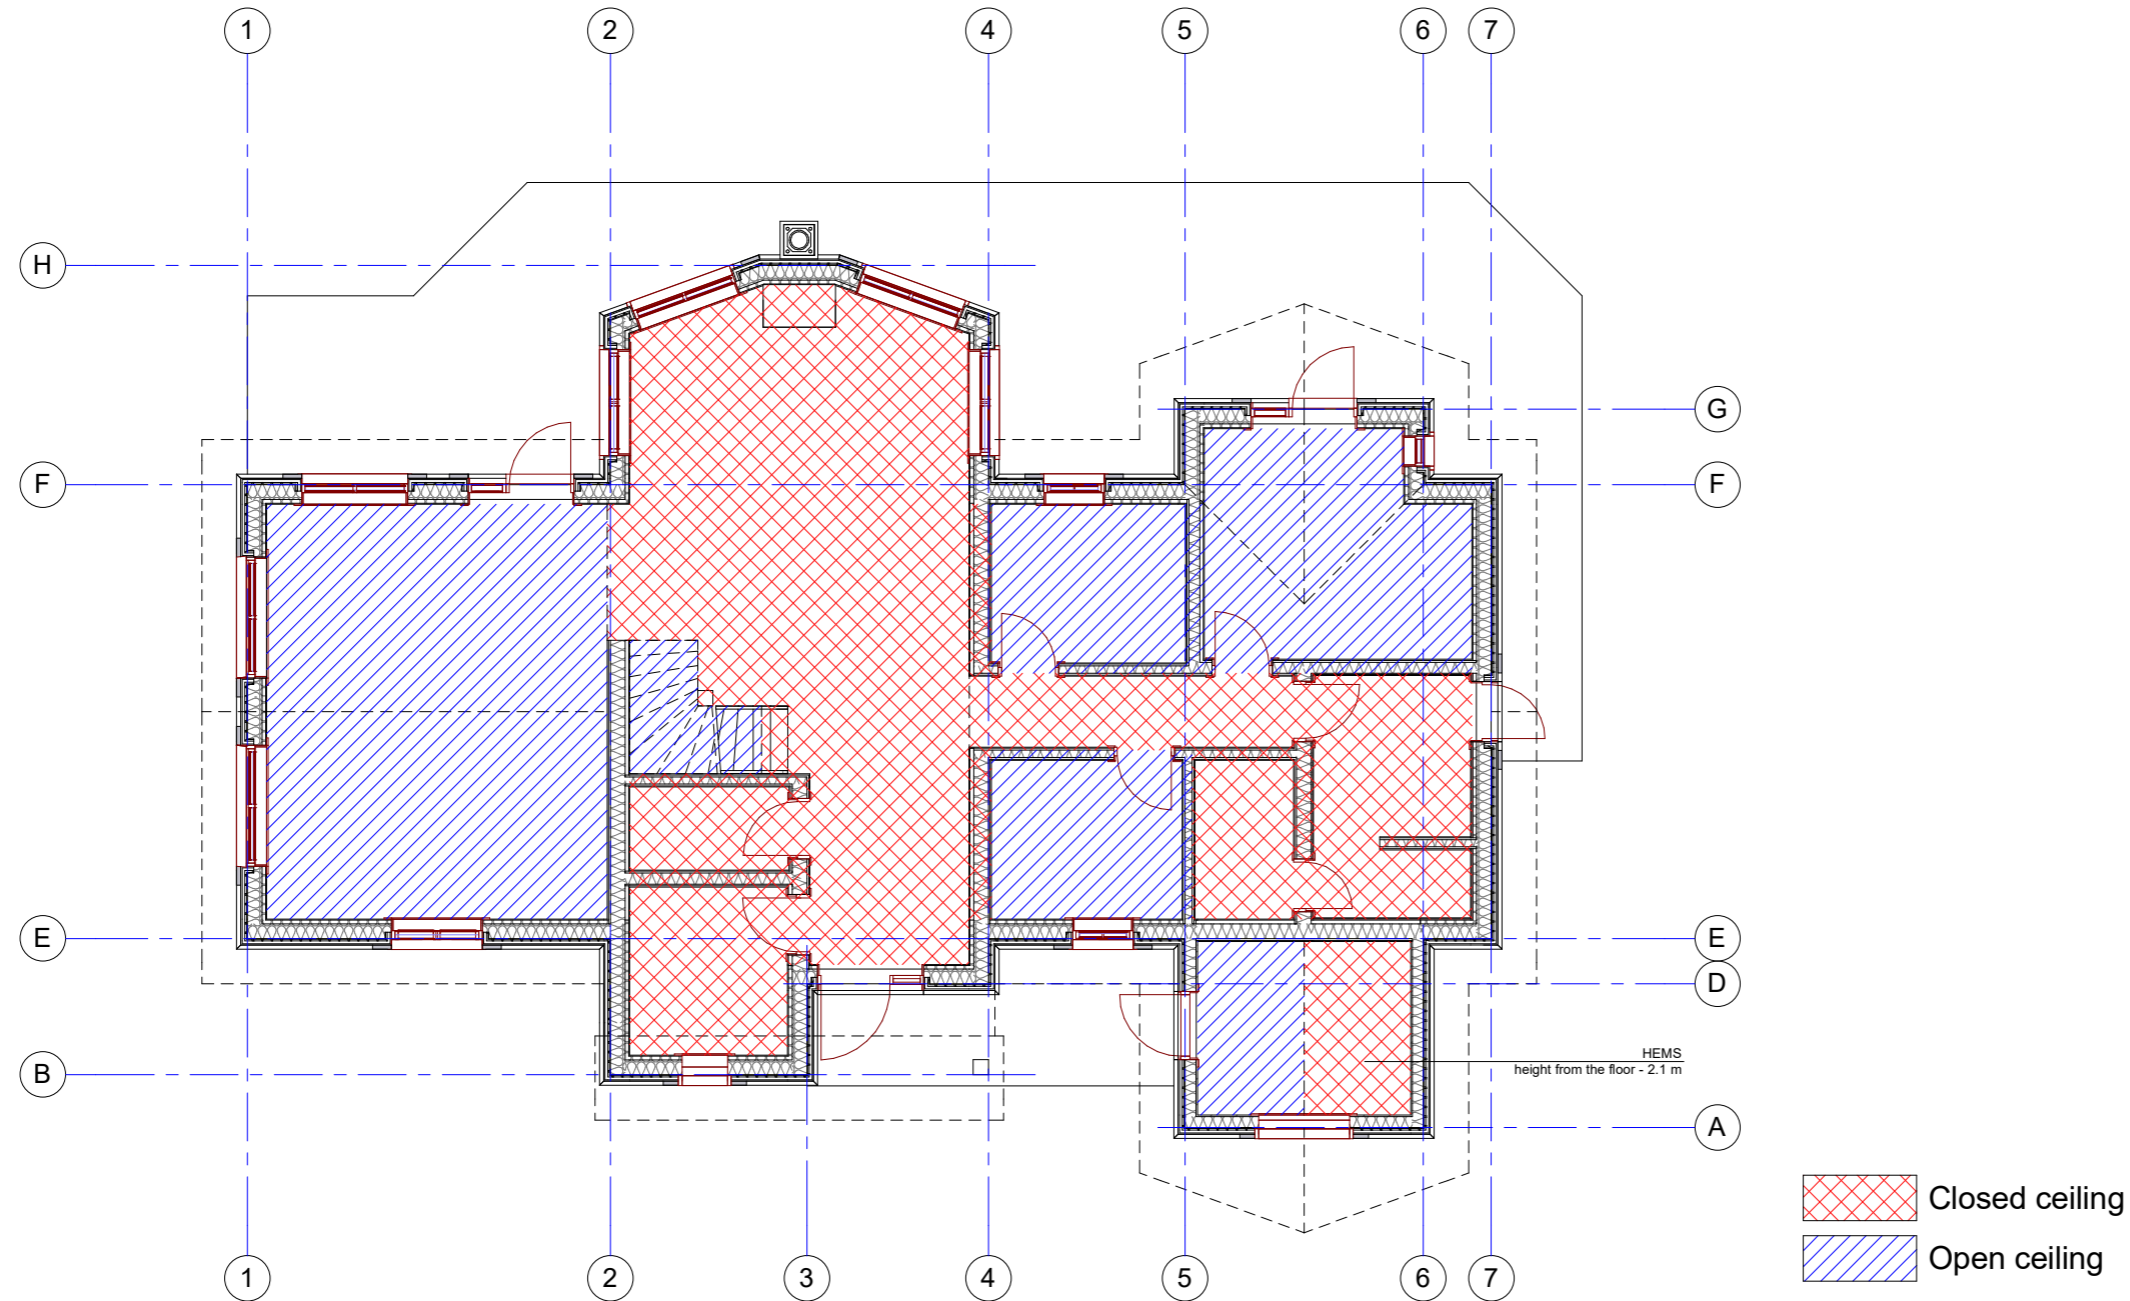

NB Denne tegning kan inneholde symboler og detaljer som ikke overensstemmer med kontrakten og beskrivelsen. I disse tilfellene skal disse tolkes i følgende prioritert rekkefølge: Kontrakt, Beskrivelser, Tegninger.

© Alle rettigheter tilhører utførende for prosjekteringen, kopiering eller bruk av disse tegningene er forbudt uten skriftlig samtykke!

| | | | | | | | |
|---|--|--|--|--------------------------------|--|-----------------------|---------------|
|  | | UAB "MASSIVE WOOD CONSTRUCTION" Gamybos g.6 LT-76128 Siauliai, Lietuva Tel.+370 41 502425 www.mwc.lt | | CONTRACTOR MWC Gruppen AS | | | |
| | | | | CUSTOMER _____ | | | |
| CERTIFICATE NO. | | | | Kommune _____ | | | |
| POSITION ARCHITECT | | NAME, SURNAME G. Zaramba | | SIGNATURE | | BUILDING SITE ADDRESS | |
| | | | | DATE 2021.08.05 | | 1st FLOOR CEILING | |
| | | | | | | PAPER SIZE A-3 | SCALE 1 : 100 |
| | | | | PROJECT NUMBER SKARSNUTEN 160A | | PART ARCHITECTURAL | |
| | | | | | | DRAWING NO. 5. | EDITION 1 |


1st FLOOR with DIMENSIONS

PROJECT CONFIRMATION

Client:


Signature:

Date:

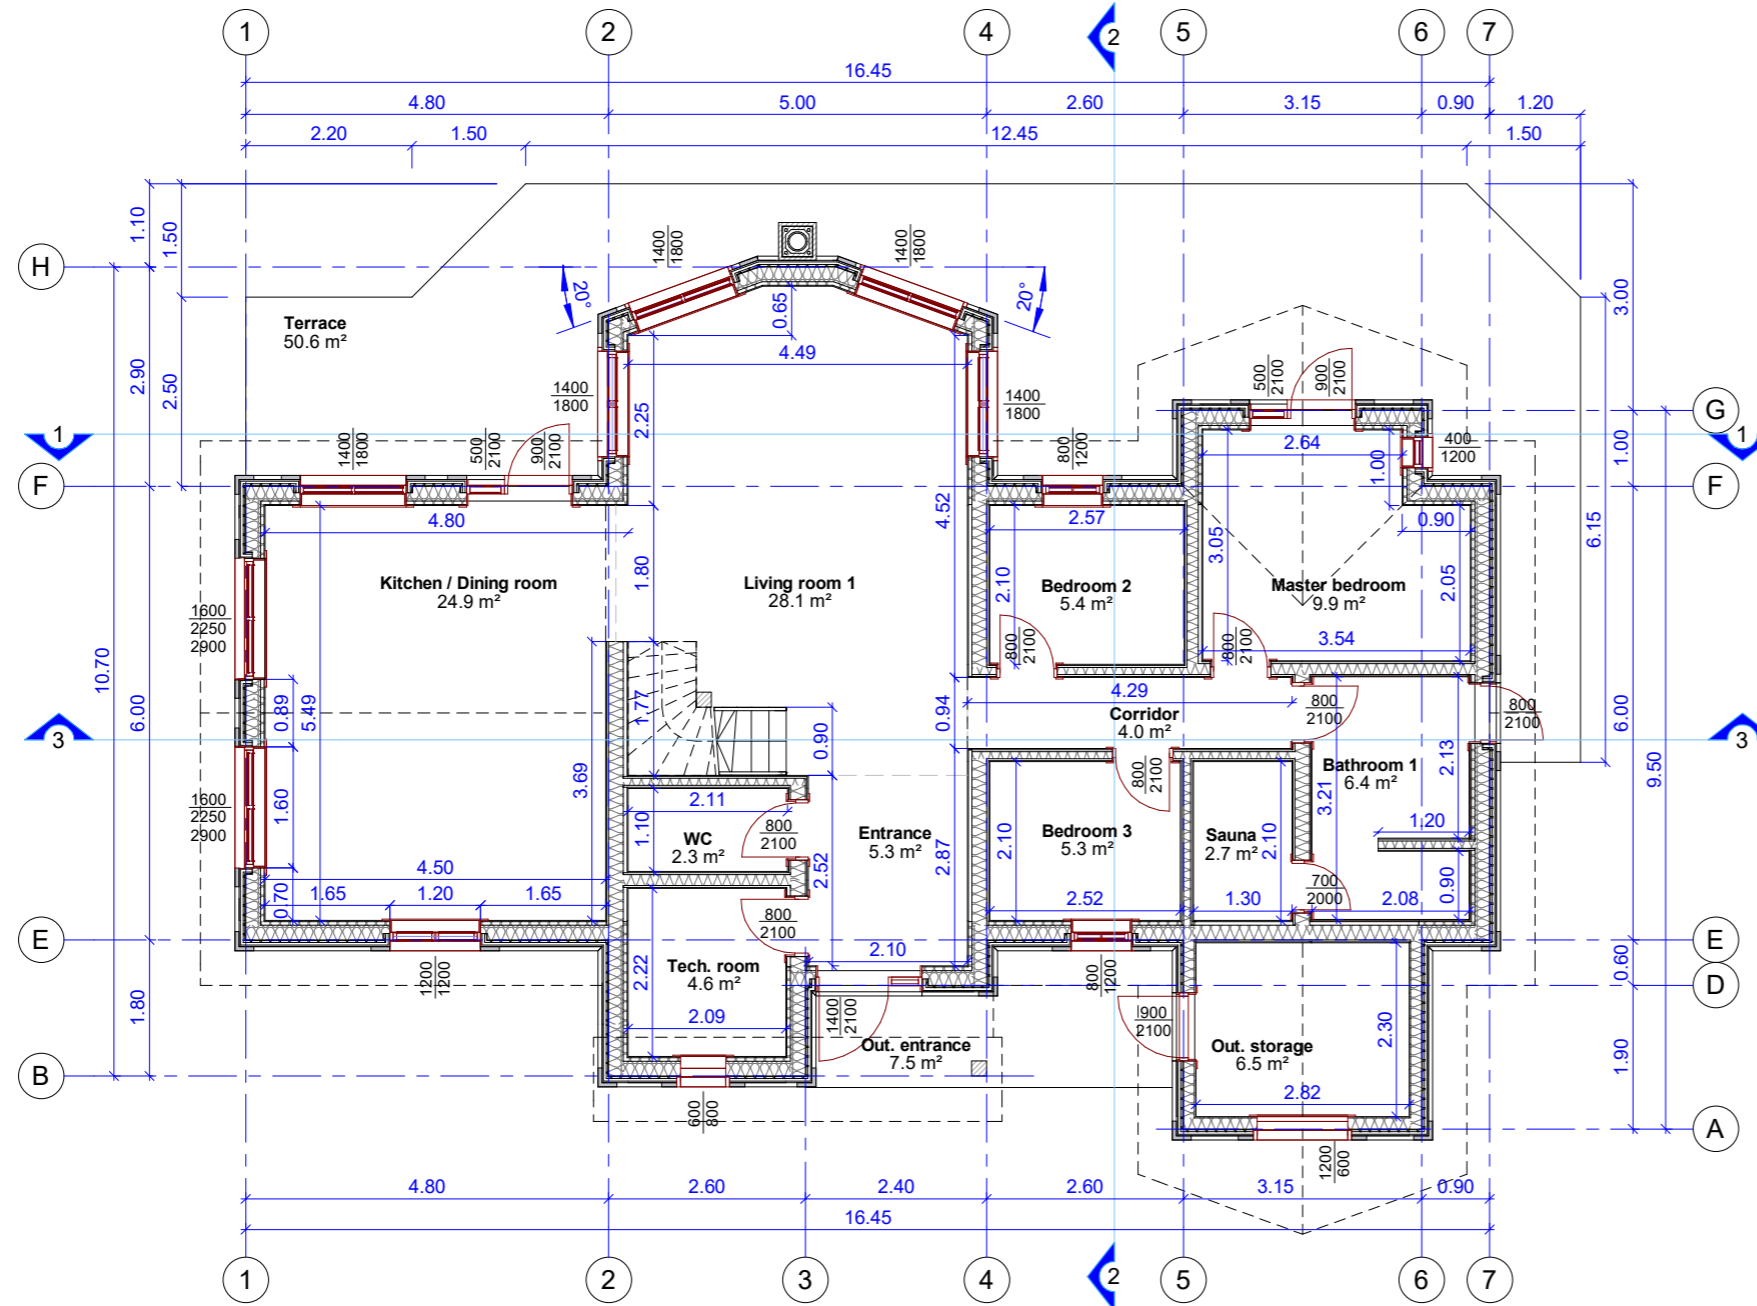

NB Denne tegning kan inneholde symboler og detaljer som ikke overensstemmer med kontrakten og beskrivelsen. I disse tilfellene skal disse tolkes i følgende prioritert rekkefølge: Kontrakt, Beskrivelser, Tegninger.

© Alle rettigheter tilhører utførende for prosjekteringen, kopiering eller bruk av disse tegningene er forbudt uten skrifling samtykke!

| | | | | | | | |
|---|--|--|---------------|------------|------------|---------------------------|---------------|
|  | | UAB "MASSIVE WOOD CONSTRUCTION" Gamybos g.6 LT-76128 Siauliai, Lietuva Tel.+370 41 502425 www.mwc.lt | | CONTRACTOR | | MWC Gruppen AS | |
| | | | | CUSTOMER | | - | |
| CERTIFICATE NO. | | POSITION | NAME, SURNAME | SIGNATURE | DATE | BUILDING SITE ADDRESS | |
| | | ARCHITECT | G. Zaramba | | 2021.08.05 | 1st FLOOR with DIMENSIONS | |
| | | | | | | PAPER SIZE | SCALE |
| | | | | | | A-3 | 1 : 100 |
| | | | | | | DRAWING NO. | EDITION |
| | | | | | | 6. | 1 |
| | | | | | | PROJECT NUMBER | PART |
| | | | | | | SKARSNUTEN 160A | ARCHITECTURAL |
| | | | | | | Gnr., Bnr. | |


2nd FLOOR with DIMENSIONS

PROJECT CONFIRMATION

Client:


Signature:

Date:

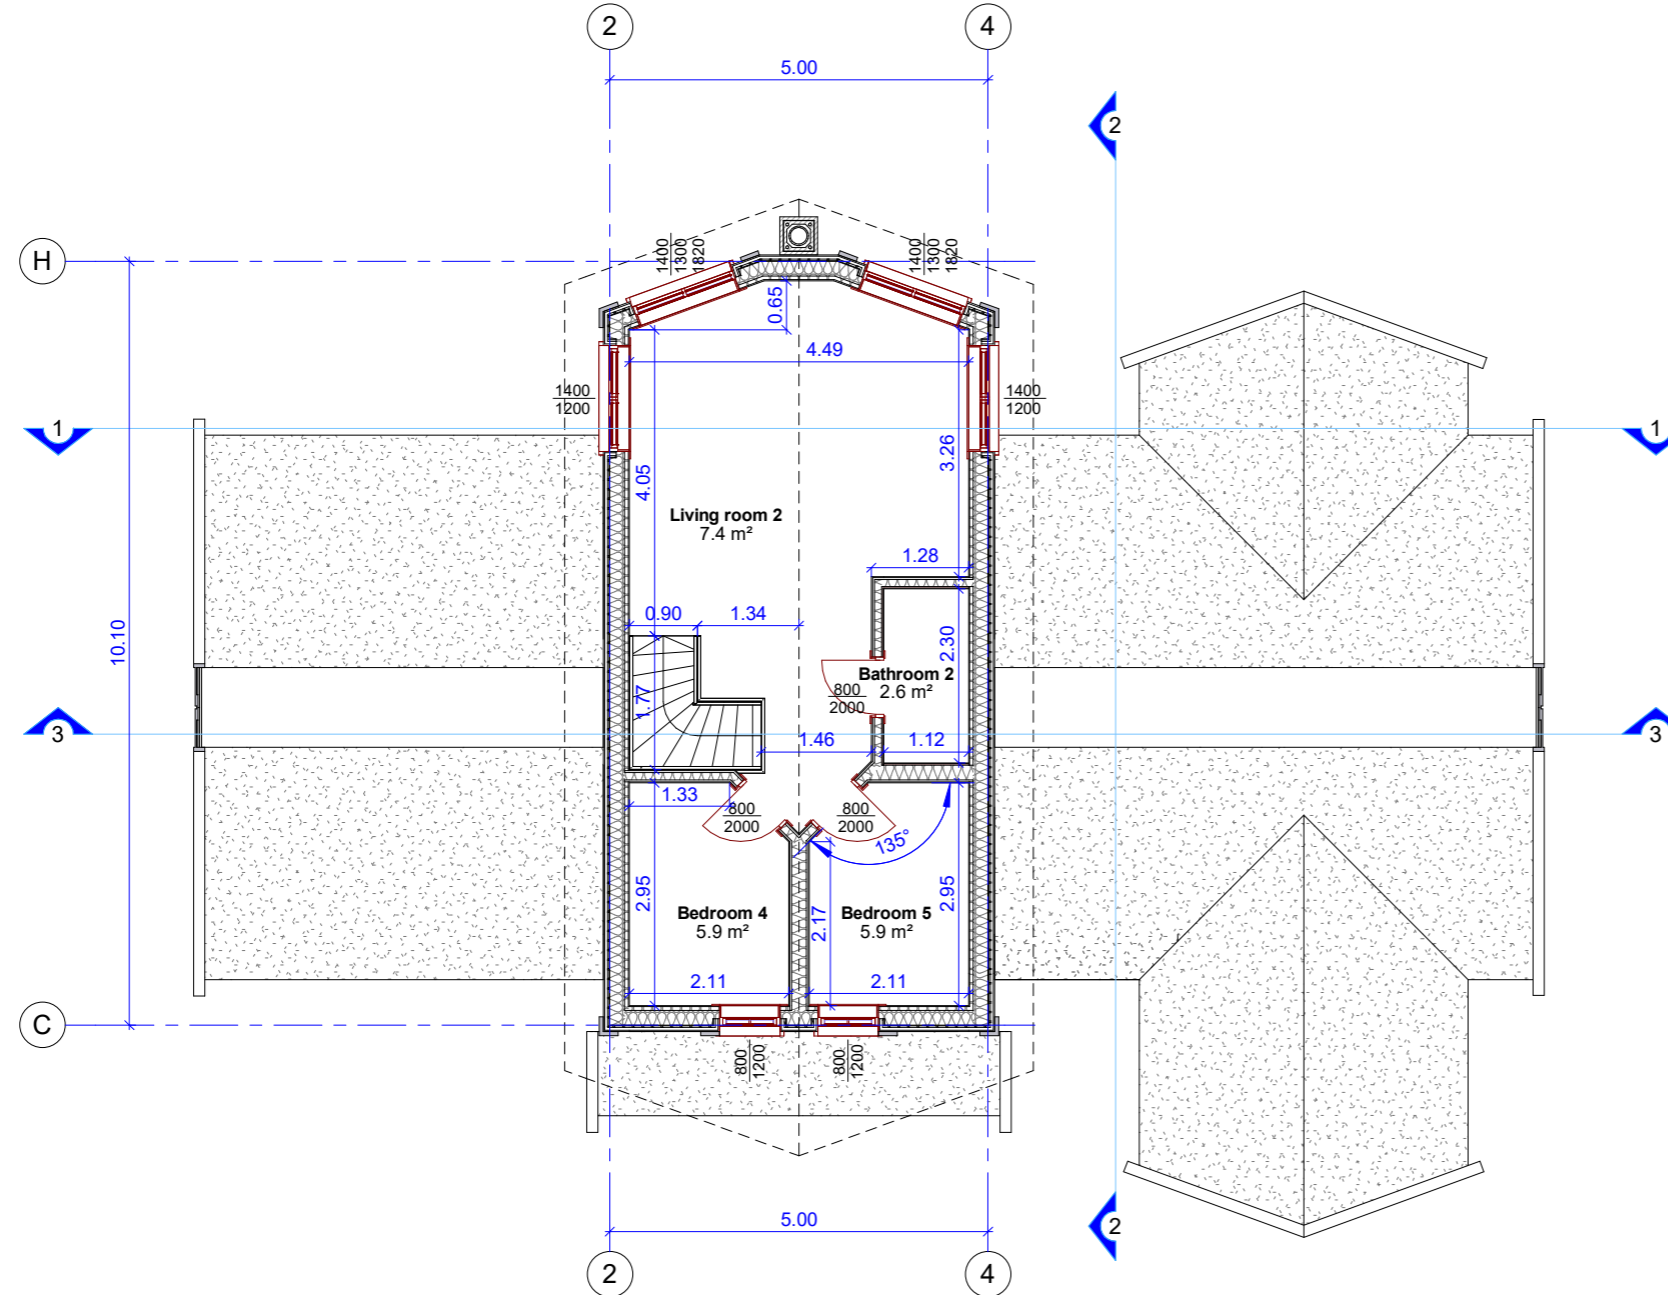

NB Denne tegning kan inneholde symboler og detaljer som ikke overensstemmer med kontrakten og beskrivelsen. I disse tilfellene skal disse tolkes i følgende prioritert rekkefølge: Kontrakt, Beskrivelser, Tegninger.

© Alle rettigheter tilhører utførende for prosjekteringen, kopiering eller bruk av disse tegningene er forbudt uten skriftlig samtykke!


| | | | | | | | | | | |
|--|-----------|---------------|-----------|------------|---------------------------|--|---------------|------------------|----------------|--|
|  UAB "MASSIVE WOOD CONSTRUCTION" Gamybos g.6 LT-76128 Siauliai, Lietuva Tel.+370 41 502425 www.mwc.lt | | | | | CONTRACTOR | | | | MWC Gruppen AS | |
| | | | | | CUSTOMER | | | | _____ | |
| Kommune | | | | _____ | | | | Gnr., Bnr. _____ | | |
| CERTIFICATE No. | POSITION | NAME, SURNAME | SIGNATURE | DATE | BUILDING SITE ADDRESS | | | | | |
| | ARCHITECT | G. Zaramba | | 2021.08.05 | 2nd FLOOR with DIMENSIONS | | | | | |
| | | | | | PROJECT NUMBER | | PART | | | |
| | | | | | SKARSNUTEN 160A | | ARCHITECTURAL | | | |
| | | | | | DRAWING NO. | | EDITION | | | |
| | | | | | 7. | | 1 | | | |

SECTIONS 1-1, 2-2, 3-3

PROJECT CONFIRMATION

Client:
 Signature:
 Date:

Section 1-1

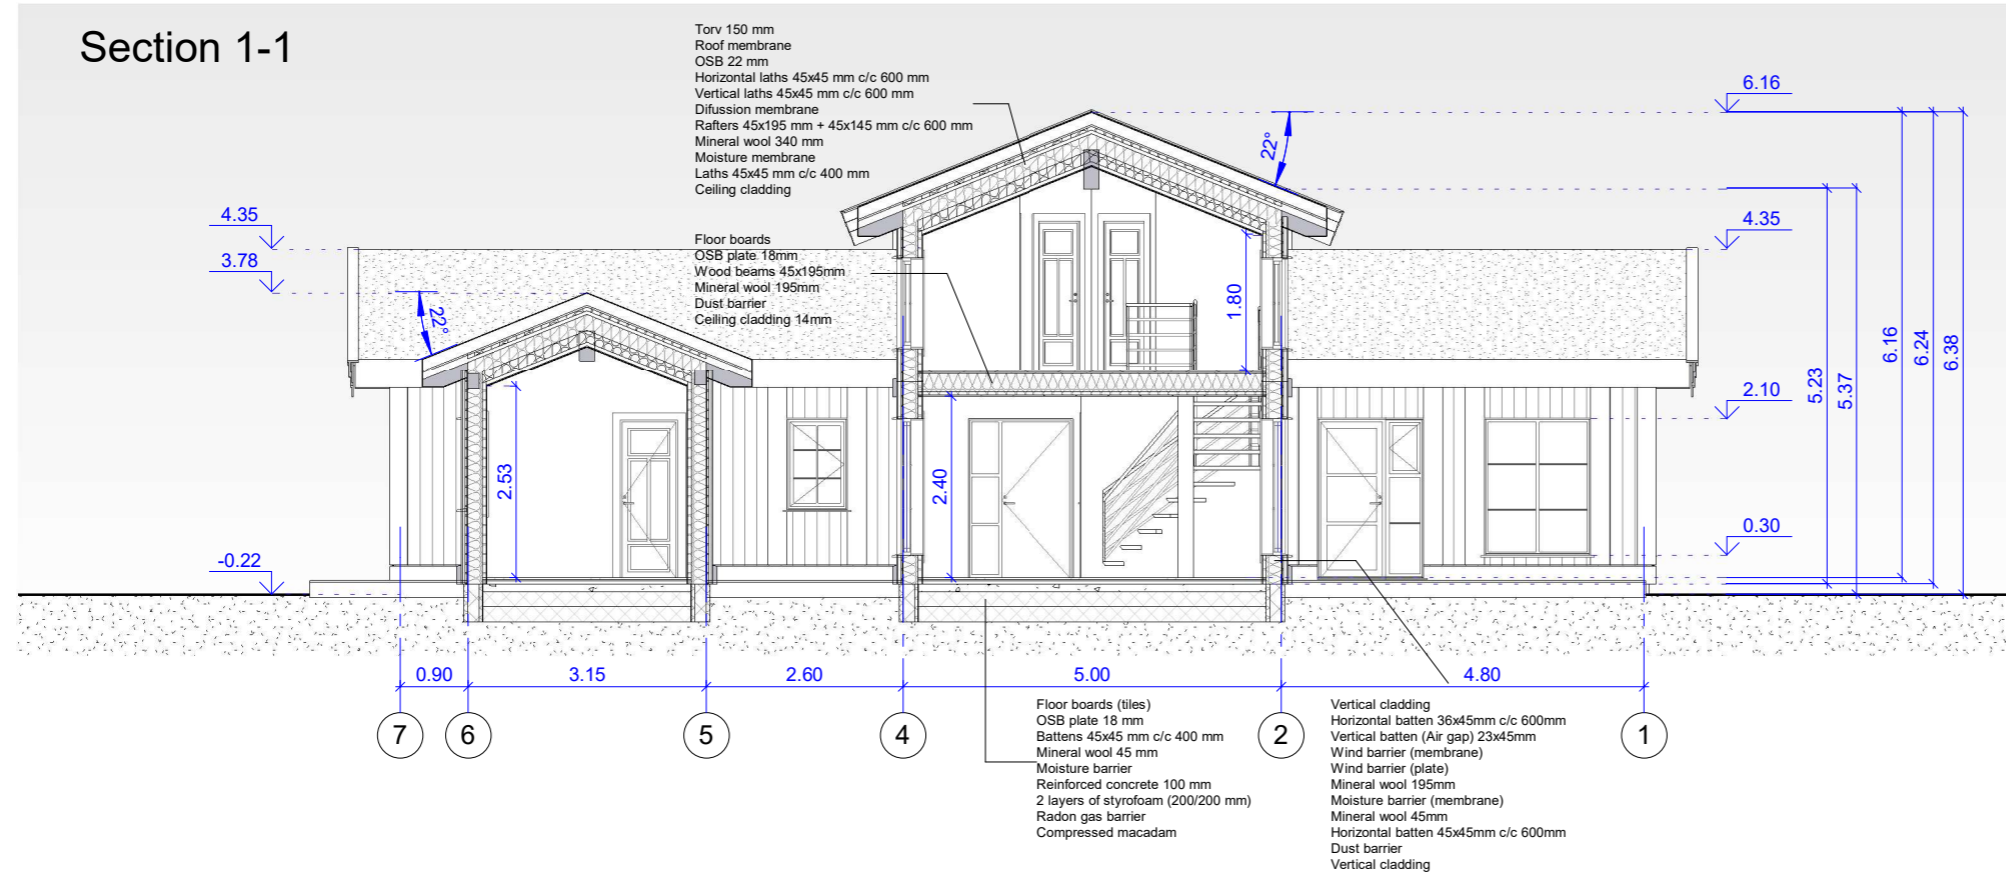


Gesimshøyde:
 fra terrenng 5.37 m
 fra topp grunnmur 5.23 m

Mønehøyde:
 fra terrenng 6.38 m
 fra topp grunnmur 6.24 m
 fra ferdig gulv 6.16 m


Inside walls construction:
 Vertical cladding 14 mm
 Dust barrier
 Studs 95/145/195 mm
 Mineral wool 95-145/195 mm
 Dust barrier
 Vertical cladding 14 mm

Notes:
 1. Bathroom walls have an extra layer of VEDI board 20 mm

Section 2-2

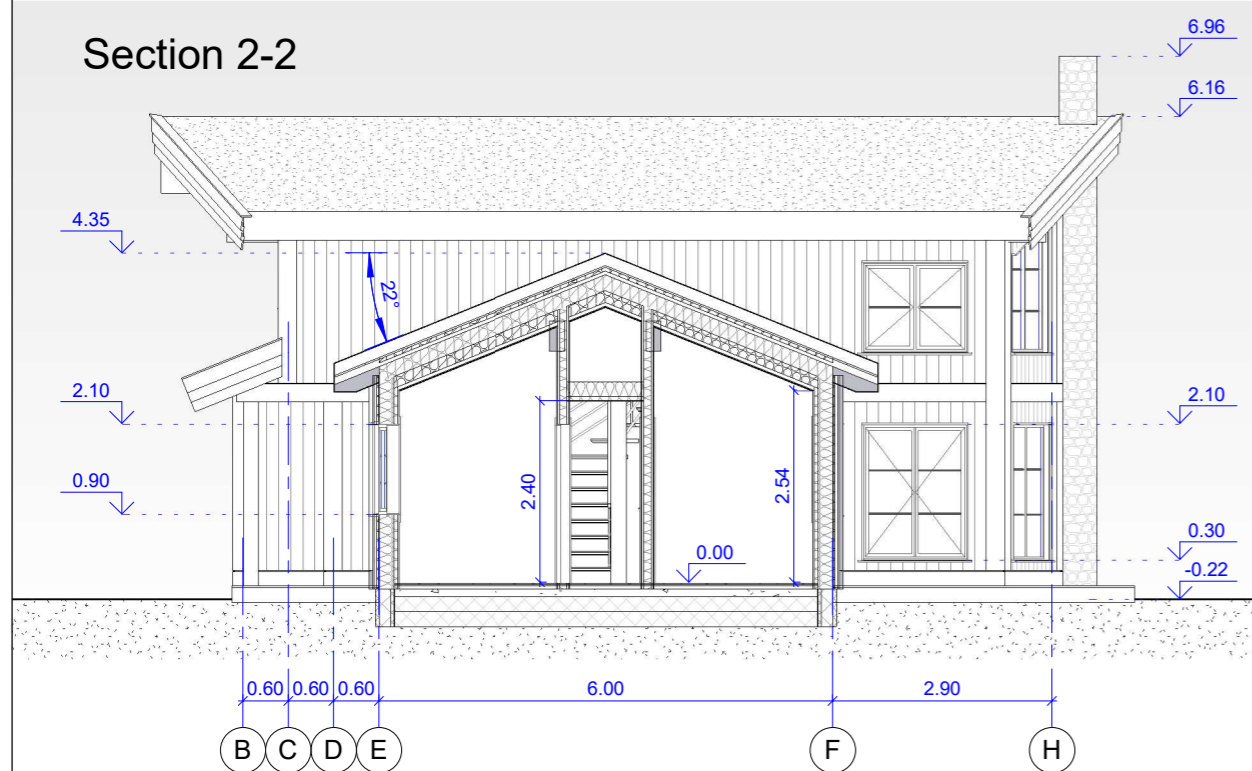


Section 3-3

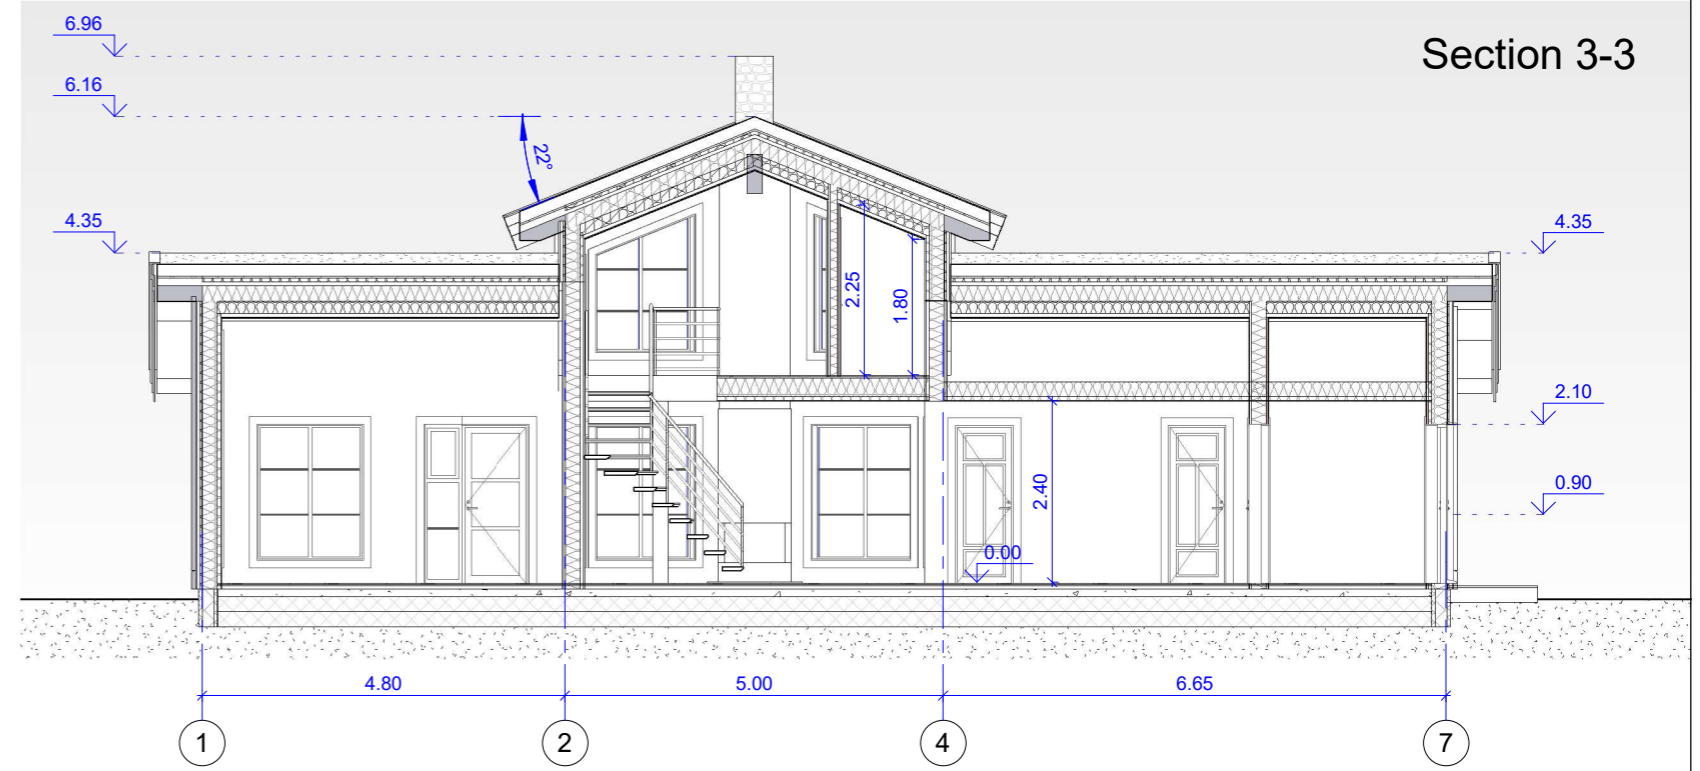

NB Denne tegning kan inneholde symboler og detaljer som ikke overensstemmer med kontrakten og beskrivelsen. I disse tilfellene skal disse tolkes i følgende prioritert rekkefølge: Kontrakt, Beskrivelser, Tegninger.

© Alle rettigheter tilhører utførende for prosjekteringen, kopiering eller bruk av disse tegningene er forbudt uten skrifling samtykke!

| | | | | | |
|--|-----------|---------------|-----------|----------------|------------------------|
|  UAB "MASSIVE WOOD CONSTRUCTION" Gamybos g.6 LT-76128 Siauliai, Lietuva Tel.+370 41 502425 www.mwc.lt | | CONTRACTOR | | MWC Gruppen AS | |
| | | CUSTOMER | | - | |
| KOMMUNE | | - | | Gnr., Bnr.: | |
| CERTIFICATE NO. | POSITION | NAME, SURNAME | SIGNATURE | DATE | BUILDING SITE ADDRESS |
| | ARCHITECT | G. Zaramba | | 2021.08.05 | SECTIONS 1-1, 2-2, 3-3 |
| PROJECT NUMBER | | | | PART | |
| SKARSNUTEN 160A | | | | ARCHITECTURAL | |
| PAPER SIZE | | | | SCALE | |
| A-3 | | | | 1 : 100 | |
| DRAWING NO. | | | | EDITION | |
| 8. | | | | 1 | |

BRA, Oppvarmet-BRA



PROJECT CONFIRMATION

Client:



Signature:

Date:

1-st Floor:

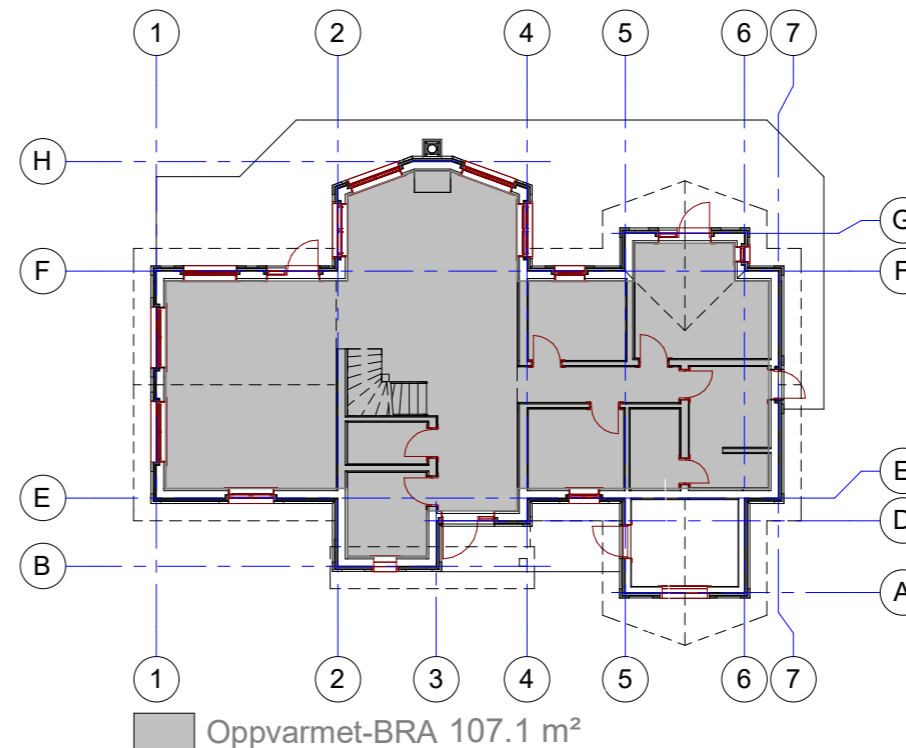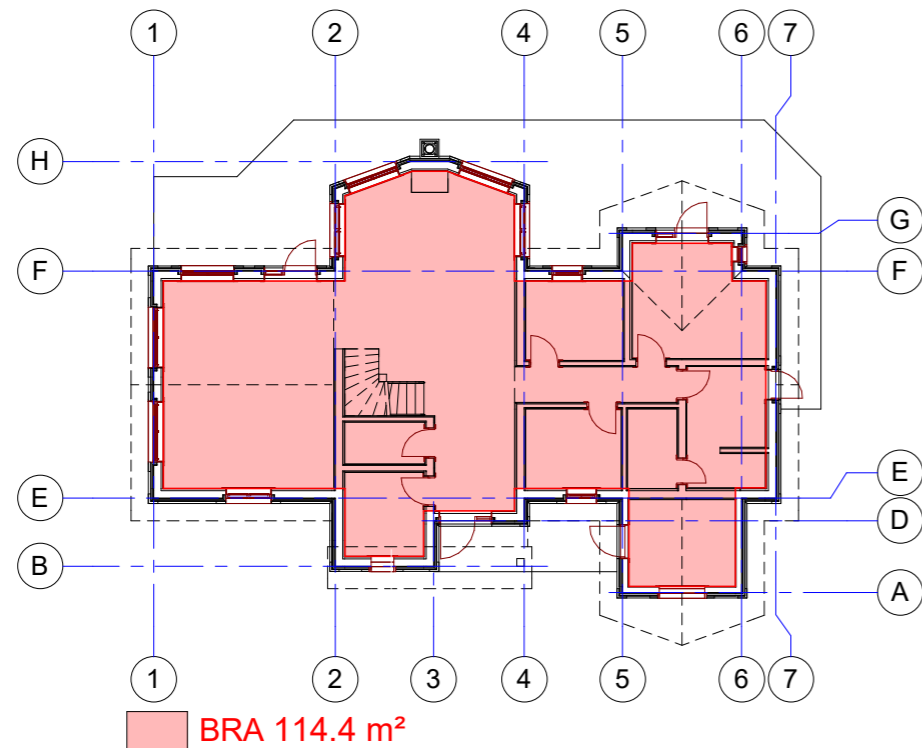

2-nd Floor:

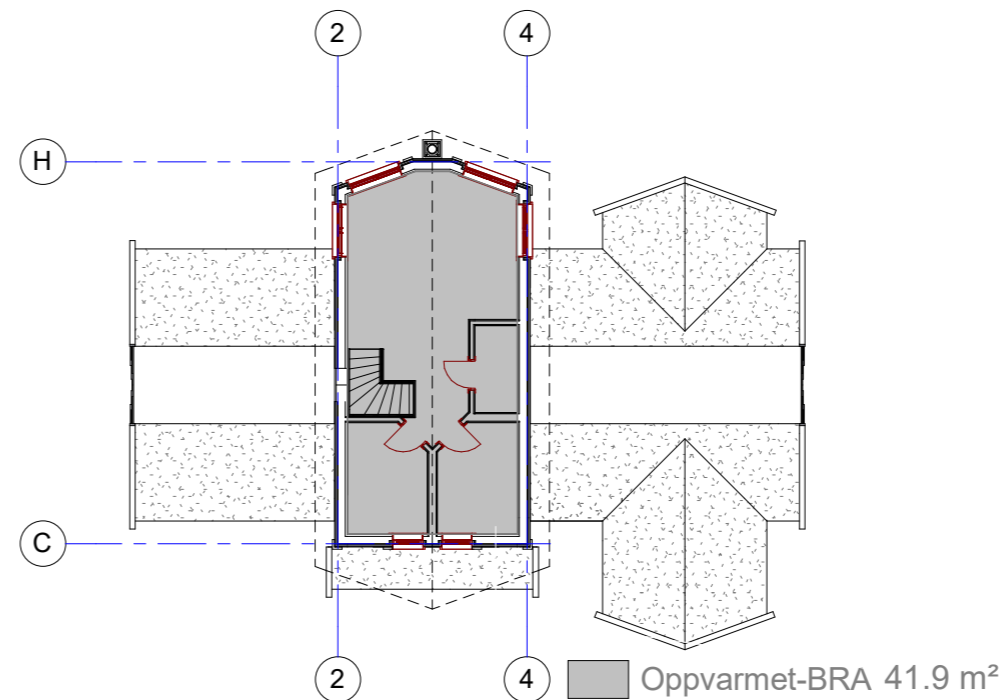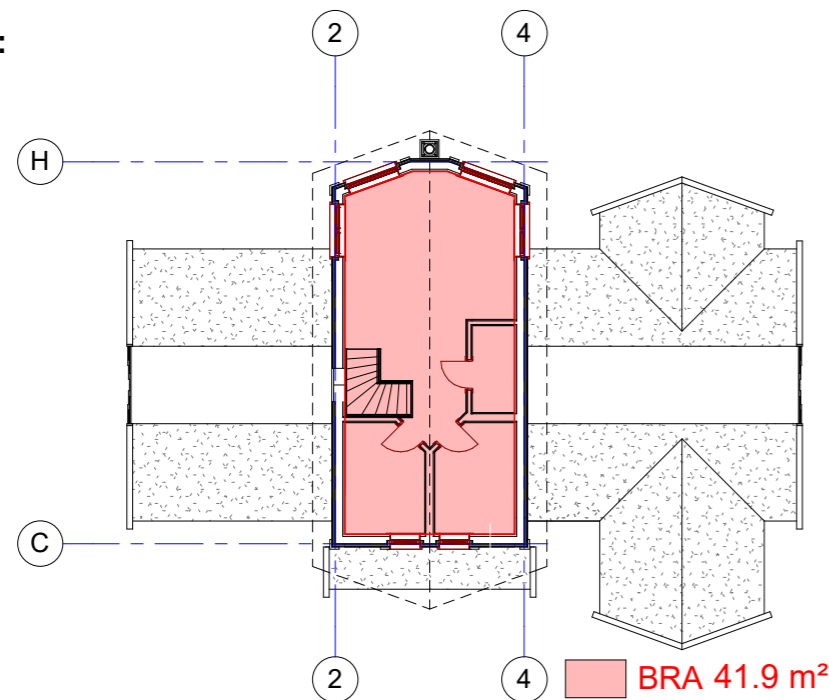

**Total: BRA 156.3 m²
Oppvarmet-BRA 149.0 m²**

NB Denne tegning kan inneholde symboler og detaljer som ikke overensstemmer med kontrakten og beskrivelsen. I disse tilfellene skal disse tolkes i følgende prioritert rekkefølge: Kontrakt, Beskrivelser, Tegninger.

© Alle rettigheter tilhører utførende for prosjekteringen, kopiering eller bruk av disse tegningene er forbudt uten skriftlig samtykke!

| | | | | | | | | |
|-----------------|-----------|--|-----------|------------|-----------------------|---------------|----------------|---------|
| | | UAB "MASSIVE WOOD CONSTRUCTION" Gamybos g.6 LT-76128 Siauliai, Lietuva Tel.+370 41 502425 www.mwc.lt | | | CONTRACTOR | | MWC Gruppen AS | |
| | | CUSTOMER | | Kommune | | Gnr., Bnr. | | |
| CERTIFICATE NO. | POSITION | NAME, SURNAME | SIGNATURE | DATE | BUILDING SITE ADDRESS | | PAPER SIZE | SCALE |
| | ARCHITECT | G. Zaramba | | 2021.08.05 | BRA, Oppvarmet-BRA | | A-3 | As |
| | | | | | PROJECT NUMBER | PART | DRAWING NO. | EDITION |
| | | | | | SKARSNUTEN 160A | ARCHITECTURAL | 9. | 1 |

T-BRA, BTA, BYA




PROJECT CONFIRMATION

Client:



Signature:

Date:

1-st Floor:

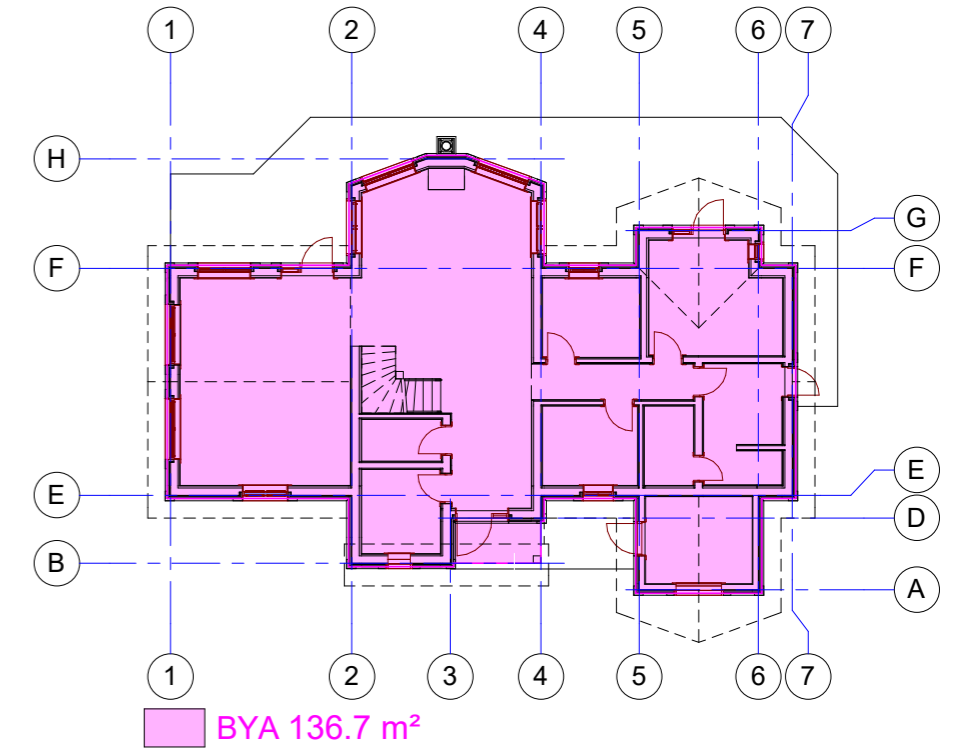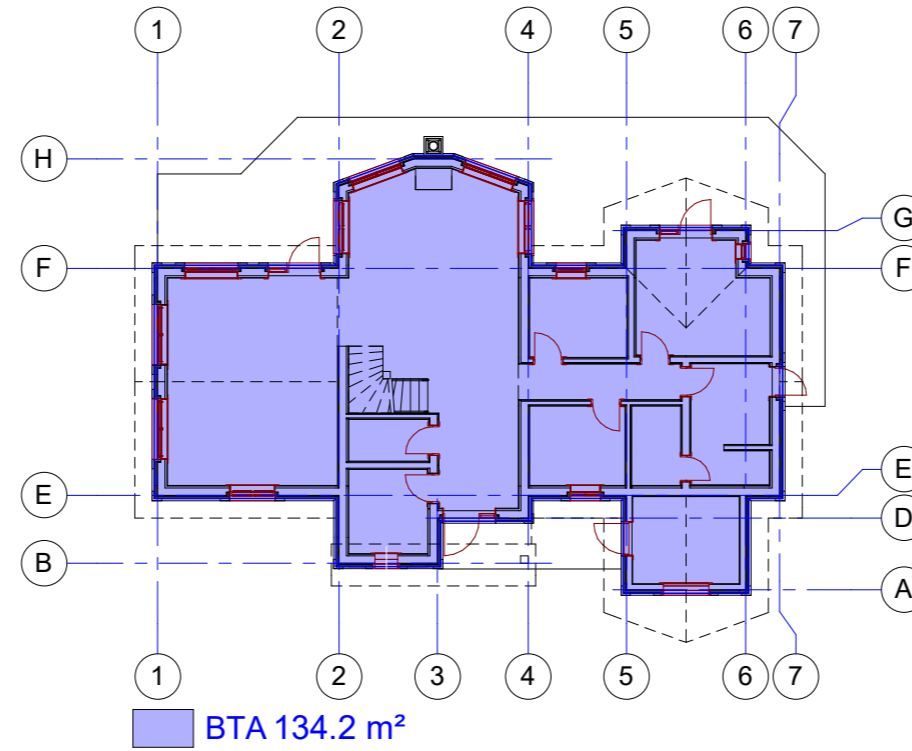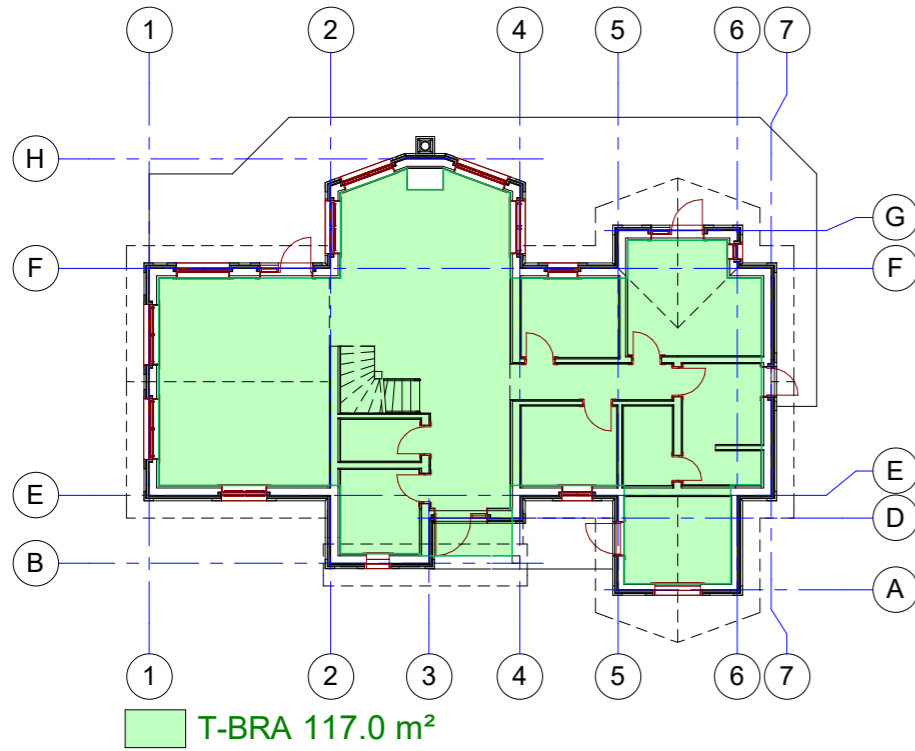

2-nd Floor:

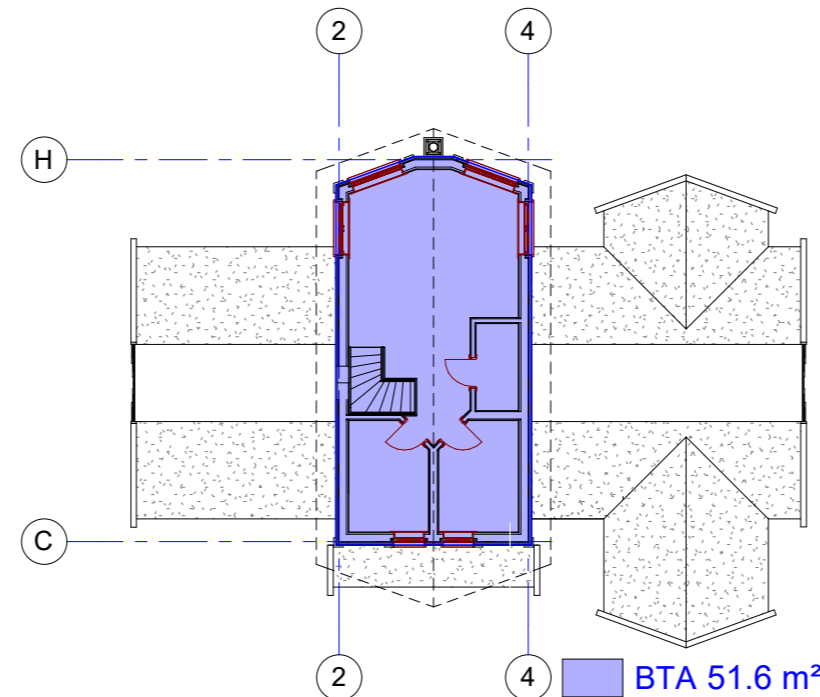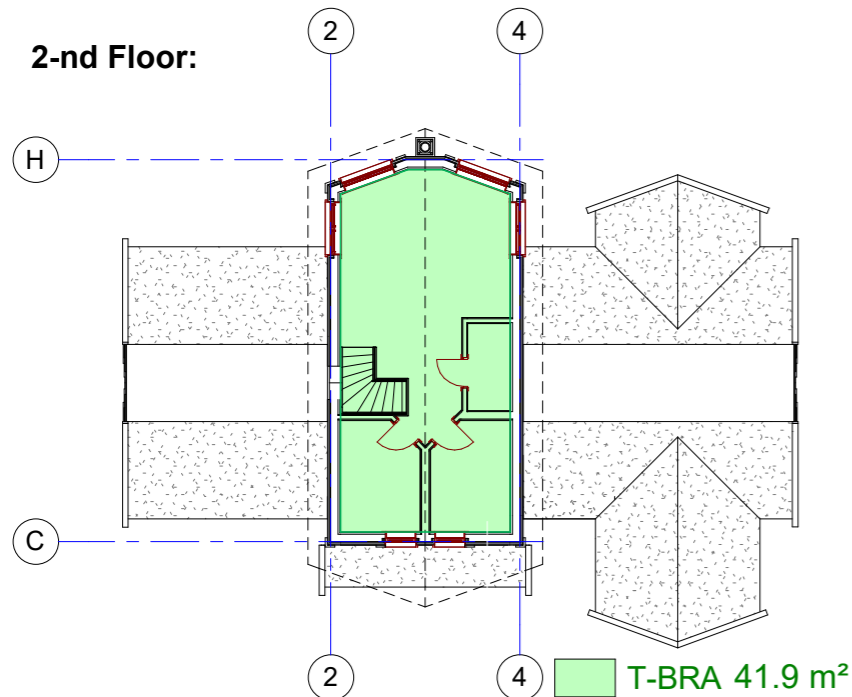

Total: T-BRA 158.8 m²
 BTA 185.7 m²
 BYA 136.7 m²

NB Denne tegning kan inneholde symboler og detaljer som ikke overensstemmer med kontrakten og beskrivelsen. I disse tilfellene skal disse tolkes i følgende prioritert rekkefølge: Kontrakt, Beskrivelser, Tegninger.

© Alle rettigheter tilhører utførende for prosjekteringen, kopiering eller bruk av disse tegningene er forbudt uten skriftlig samtykke!

| | | | | | | | | |
|-----------------|-----------|--|-----------|------------|-----------------------|---------------|----------------|--------------|
| | | UAB "MASSIVE WOOD CONSTRUCTION" Gamybos g.6 LT-76128 Siauliai, Lietuva Tel.+370 41 502425 www.mwc.lt | | | CONTRACTOR | | MWC Gruppen AS | |
| | | CUSTOMER | | Kommune | | Gnr., Bnr. | | |
| CERTIFICATE No. | POSITION | NAME, SURNAME | SIGNATURE | DATE | BUILDING SITE ADDRESS | | Gnr., Bnr. | |
| | ARCHITECT | G. Zaramba | | 2021.08.05 | T-BRA, BTA, BYA | | PAPER SIZE | SCALE |
| | | | | | PROJECT NUMBER | PART | DRAWING NO. | As indicated |
| | | | | | SKARSNUTEN 160A | ARCHITECTURAL | 10. | 1 |